


3 Visuel 2
Ech :

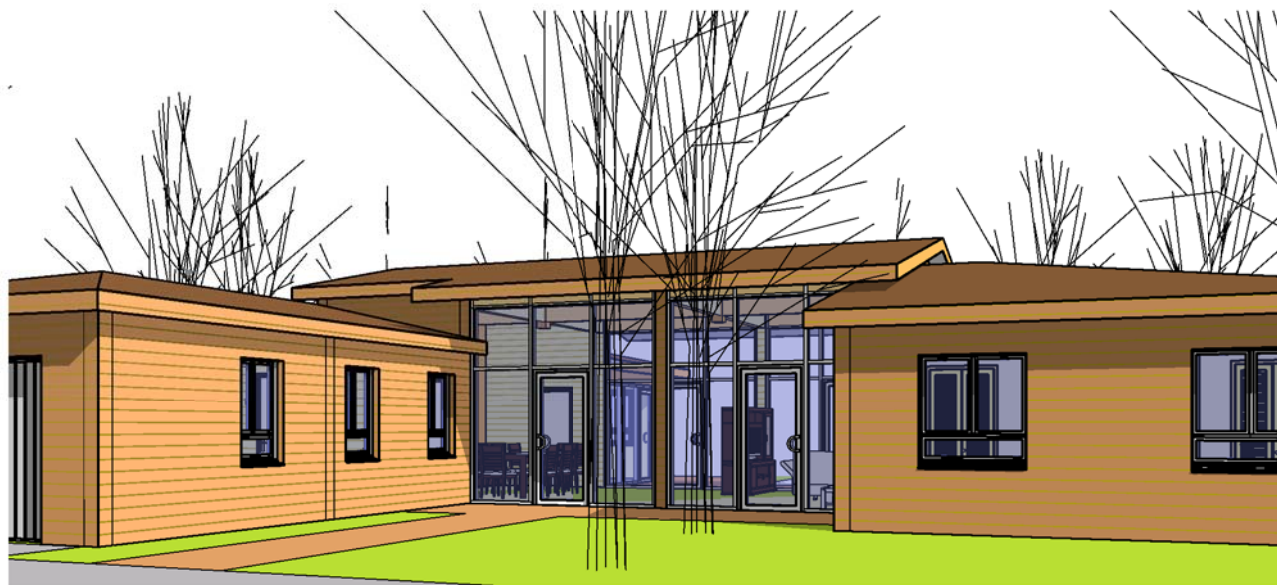

2 Visuel 1
Ech :

Tab. des pièces		
N#	Nom	SHa.B
1	Entrée	2.35 m ²
2	Séjour	28.27 m ²
3	S. à Manger	20.87 m ²
4	Cellier	5.52 m ²
4	Cuisine	10.11 m ²
5	CH1	18.64 m ²
6	CH2	10.48 m ²
7	CH3	10.09 m ²
8	CH4	10.14 m ²
9	SDB1	5.04 m ²
10	SDB2	7.39 m ²

Annexes		
N#	Nom	S. Utiles
25	Garage	30.80 m ²

Total: 30.80 m²


Tab. des pièces		
N#	Nom	SHa.B
11	WC1	1.32 m ²
12	WC2	1.65 m ²
13	Sanits.	2.26 m ²
14	Dressing	2.16 m ²
15	PL2	0.92 m ²
16	PL3	0.92 m ²
17	PL4	0.87 m ²
18	PL5	0.40 m ²
19	PL0	0.56 m ²
20	PL.Tech	0.65 m ²
21	Dgt.1	3.98 m ²

Total: 144.61 m²

Tab. des SHoN	
Niveau	SHoN
Niveau 0	165.33 m ²

Total: 165.33 m²

1 Plan Masse
Ech : 1 : 125

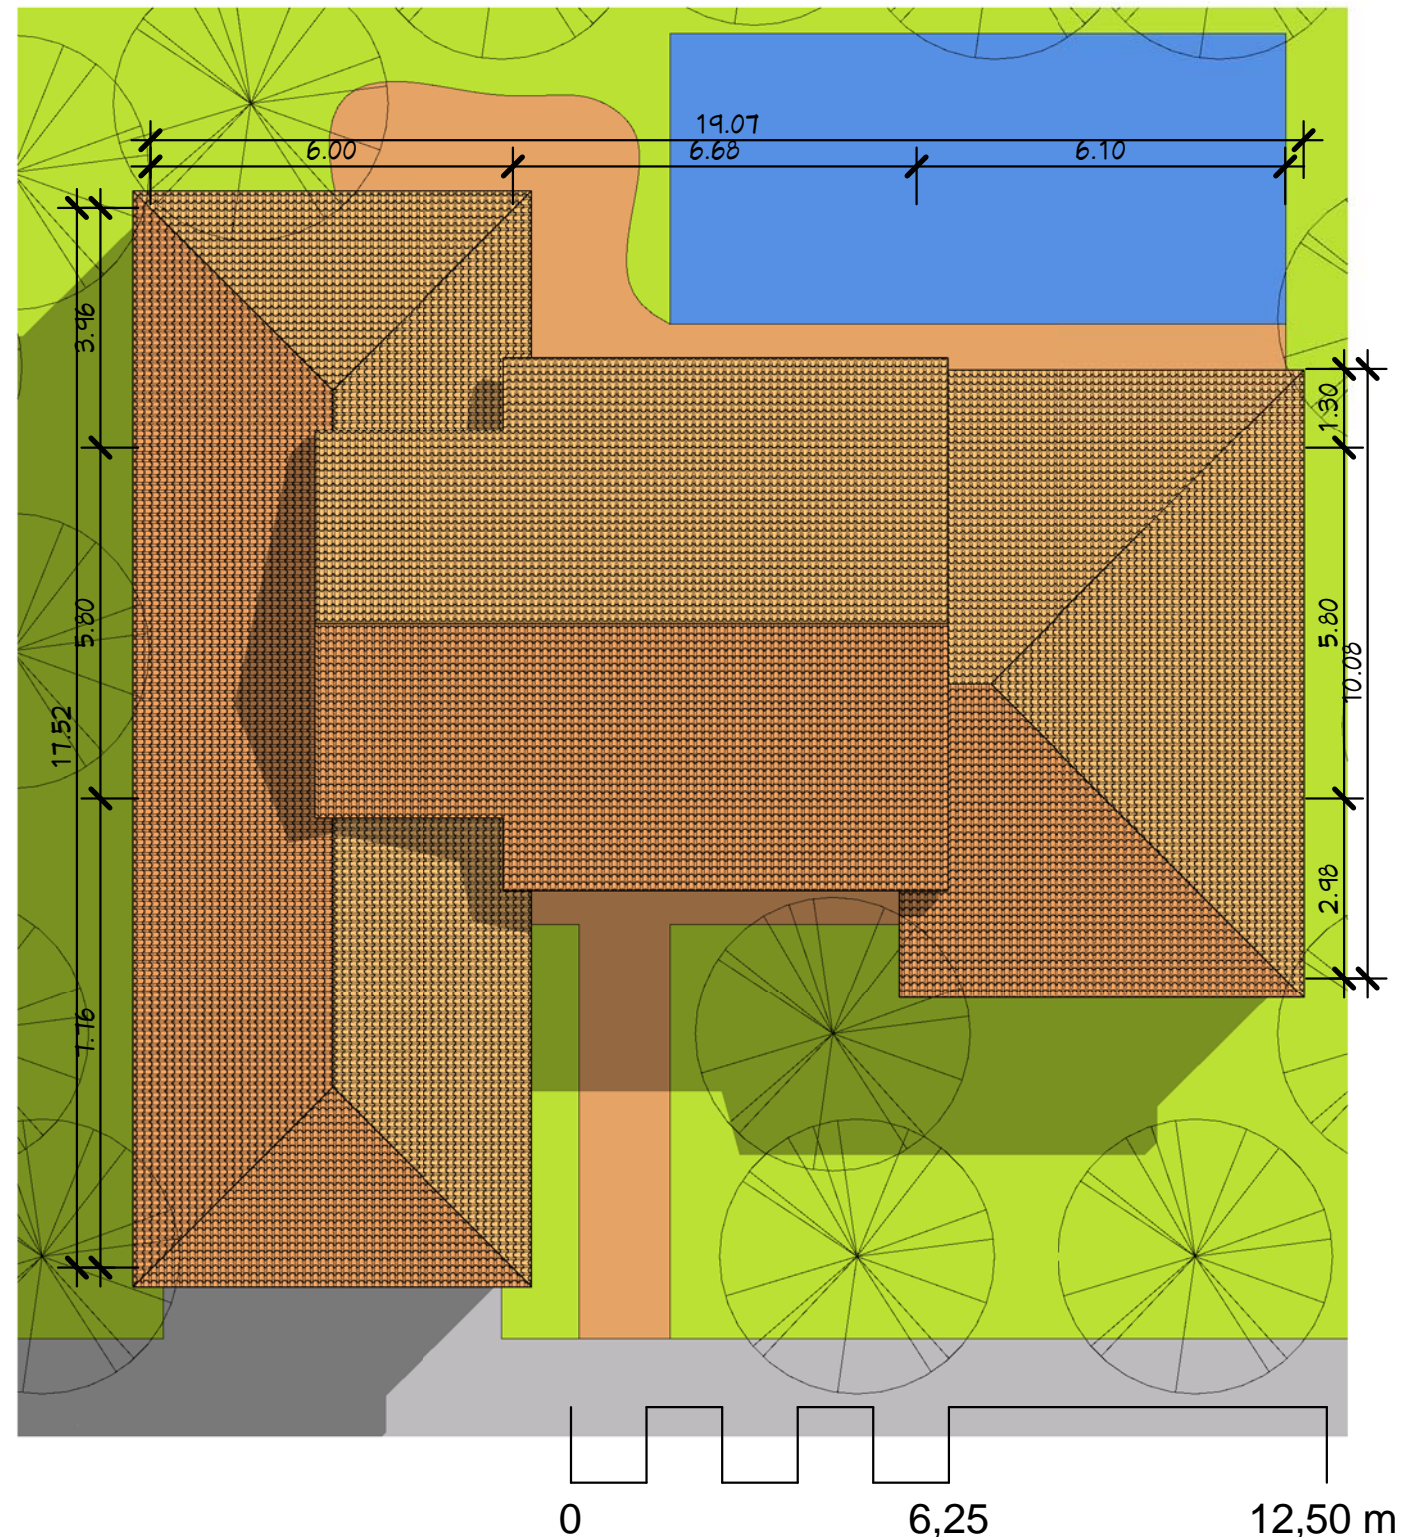

Plan de Masse

Habitable : 144,61 m²
Garage : 30,00 m²

Ref_B_10165_D

Ref#:	Ref_B_10165_D
Date:	
Dessiné par:	Auteur
Vérifié par:	Vérificateur
Echelle	
A101	
1 : 125	

Nota Bene:
Ce plan de concept est adaptable suivant la demande particulière du client.
Contactez - Nous <http://www.realcrea.fr/contact>

Conformément aux lois n°57-298 11/3/1957 et n°85-660 du 3/7/1985, le client s'interdit de procéder à toute copie, autre que celles autorisées dans le cadre d'utilisation personnelle

Consultant






Légendes :

- | | | |
|--|---|---|
| ■ Cellier | ■ Entrée | ■ S. à Manger |
| ■ CH1 | ■ Garage | ■ Sanits. |
| ■ CH2 | ■ PL0 | ■ SDB1 |
| ■ CH3 | ■ PL2 | ■ SDB2 |
| ■ CH4 | ■ PL3 | ■ WC1 |
| ■ Cuisine | ■ PL4 | ■ WC2 |
| ■ Dgt.1 | ■ PL5 | |
| ■ Dressing | ■ PL.Tech | |

1 Niveau 0
Ech : 1 : 75

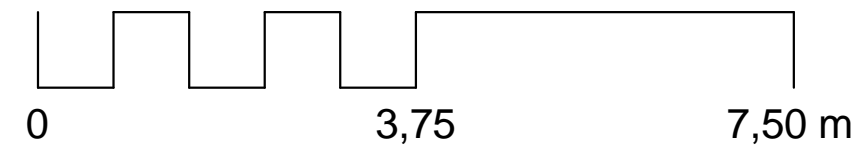

Rez-de-Chaussée	
Ref# : Ref_B_10165_D	A102
Date :	Auteur
Dessiné par :	
Vérifié par :	
Echelle 1 : 75	
Habitable : 144,61 m²	
Garage : 30,00 m²	
Ref_B_10165_D	
<p><small>Nota Bene: Ce plan de concept est adaptable suivant la demande particulière du client. Contactez - Nous http://www.realcrea.fr/contact</small></p> <p><small>Conformément aux lois n°57-298 11/3/1957 et n°85-660 du 3/7/1985, le client s'interdit de procéder à toute copie, autre que celles autorisées dans le cadre d'utilisation personnelle</small></p>	
@ Consultant	30/01/2011 05:38:50






Légendes :

- Entrée
- Séjour


1 Coupe 1
Ech : 1 : 75

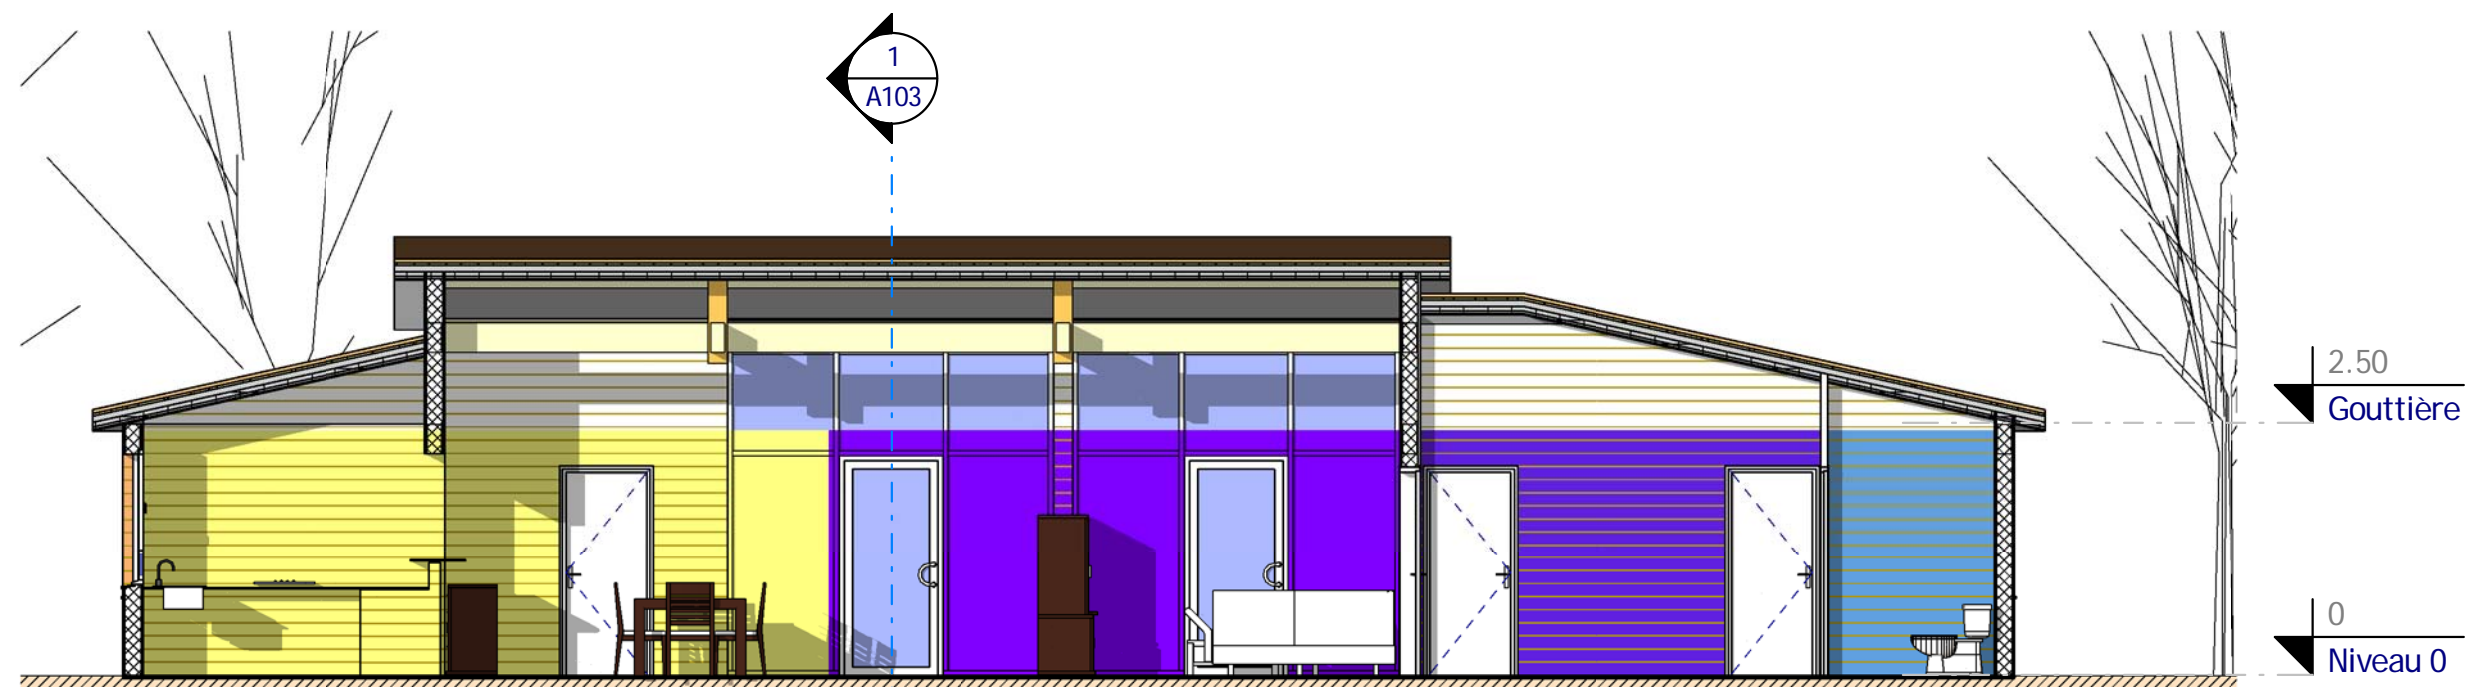

Légendes :

- Cuisine
- Dgt.1
- S. à Manger
- Séjour
- WC2

2 Coupe 2
Ech : 1 : 75

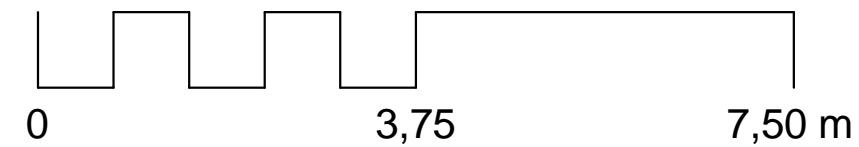


Coupes 1 & 2	
Ref# : Ref_B_10165_D	A103
Date :	Auteur
Dessiné par :	Vérificateur
Vérifié par :	Echelle
1 : 75	

Habitable : 144,61 m²
Garage : 30,00 m²
Ref_B_10165_D

Nota Bene:
Ce plan de concept est adaptable suivant la demande particulière du client.
Contactez - Nous <http://www.realcrea.fr/contact>

Conformément aux lois n°57-298 11/3/1957 et n°85-660 du 3/7/1985, le client s'interdit de procéder à toute copie, autre que celles autorisées dans le cadre d'utilisation personnelle


@ Consultant
30/01/2011 05:38:54

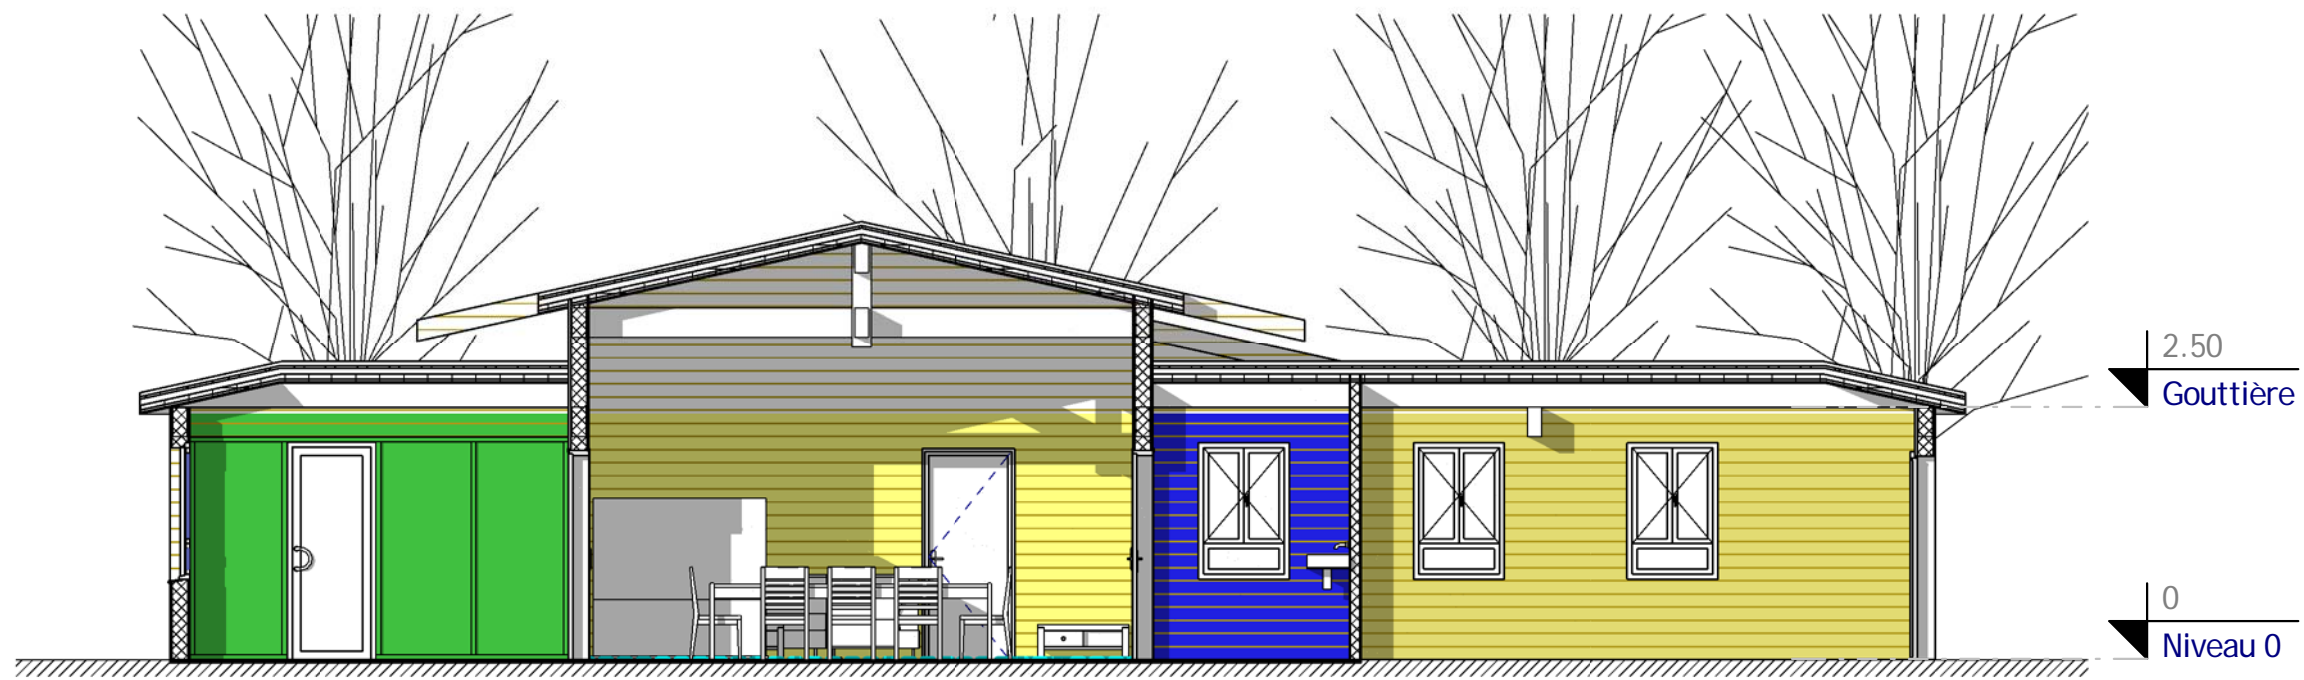

Légendes :

- CH1
- Garage
- S. à Manger
- Sanits.


1 Coupe 3
Ech : 1 : 75

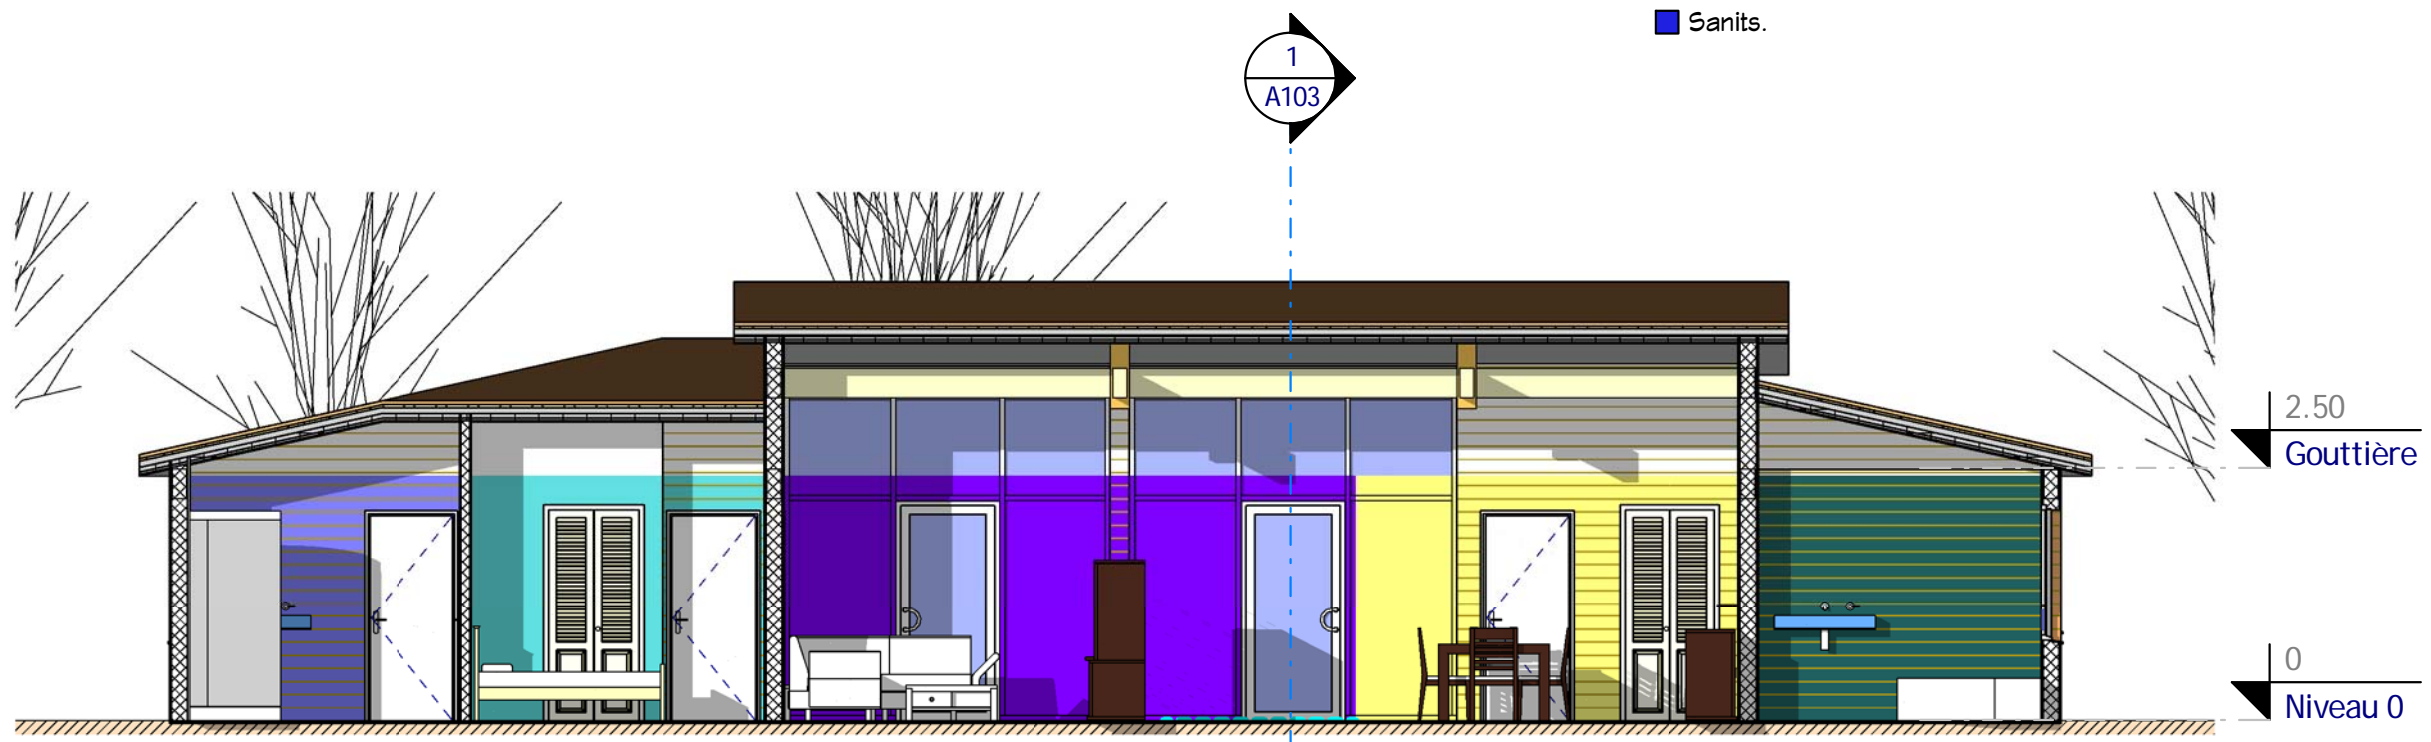

Légendes :

- CH2
- S. à Manger
- SDB1
- SDB2
- Séjour

2 Coupe 4
Ech : 1 : 75

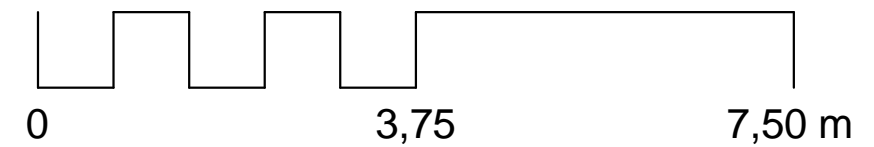

Coupes 3 & 4	
Ref# :	Ref_B_10165_D
Date :	
Dessiné par :	Auteur
Vérifié par :	Vérificateur
A104	
Echelle 1 : 75	


Habitable : 144,61 m²
Garage : 30,00 m²
Ref_B_10165_D

Nota Bene:
Ce plan de concept est adaptable suivant la demande particulière du client.
Contactez - Nous <http://www.realcrea.fr/contact>


Conformément aux lois n°57-298 11/3/1957 et n°85-660 du 3/7/1985, le client s'interdit de procéder à toute copie, autre que celles autorisées dans le cadre d'utilisation personnelle

crea
@ Consultant


30/01/2011 05:39:11

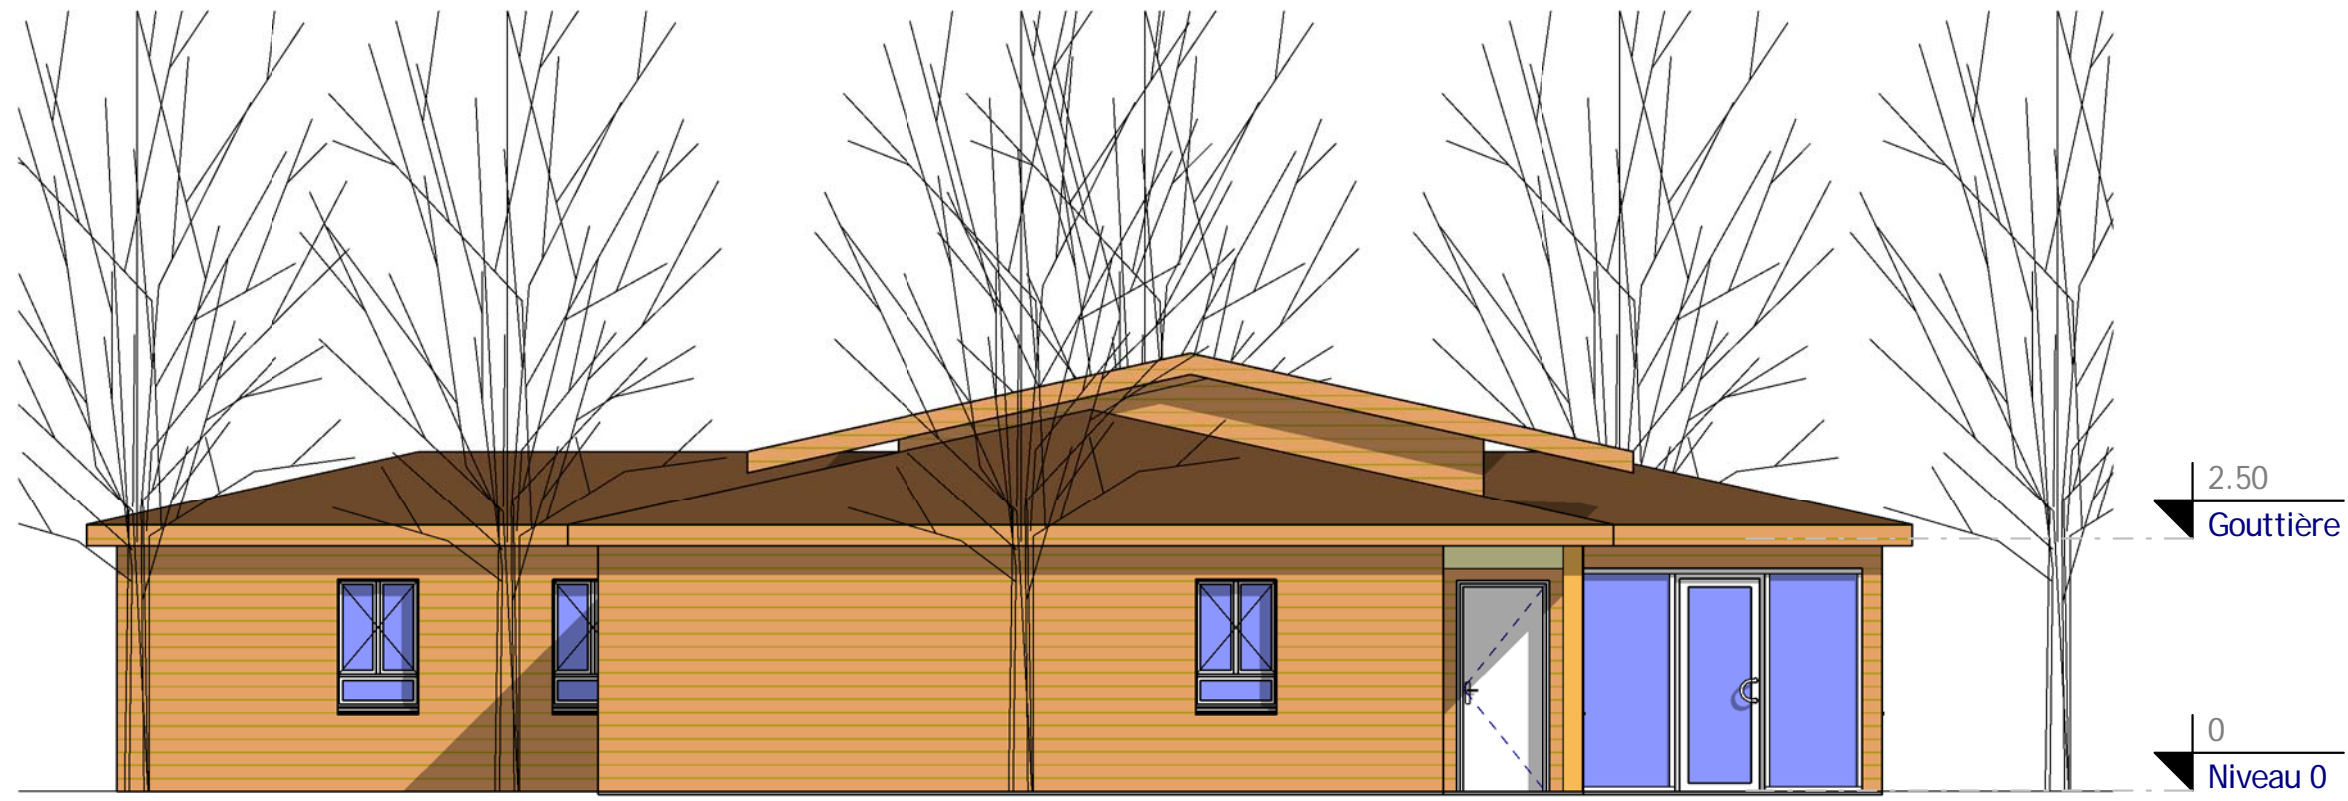

1 Elévation 1
Ech : 1 : 75

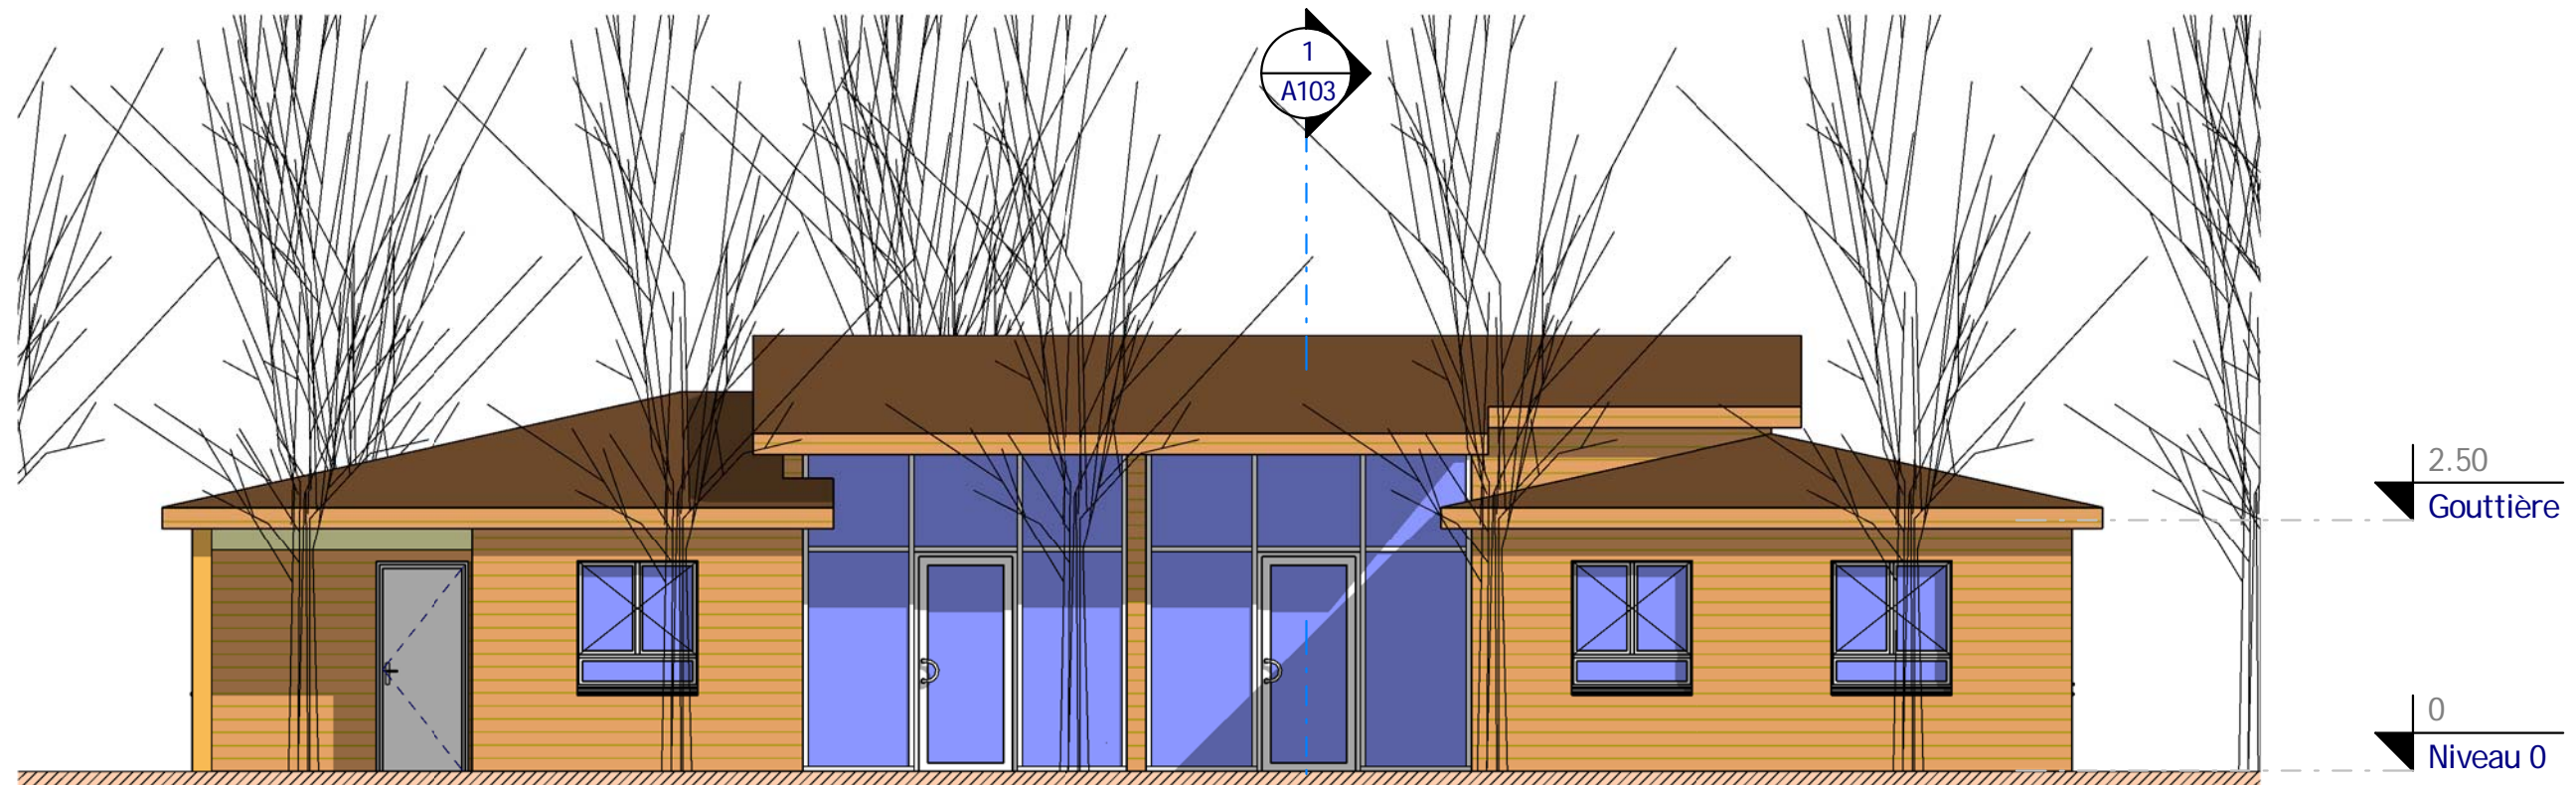

2 Elévation 2
Ech : 1 : 75

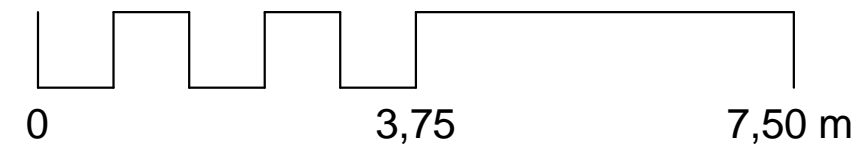

Façades 1 &

Ref# :	Ref_B_10165_D	A105
Date :		
Dessiné par :	Auteur	
Vérifié par :	Vérificateur	
		Echelle
		1 : 75

Habitable : 144,61 m²
Garage : 30,00 m²
Ref_B_10165_D


Nota Bene:
Ce plan de concept est adaptable suivant la demande particulière du client.
Contactez - Nous <http://www.realcrea.fr/contact>

Conformément aux lois n°57-298 11/3/1957 et n°85-660 du 3/7/1985, le client s'interdit de procéder à toute copie, autre que celles autorisées dans le cadre d'utilisation personnelle


Consultant



1 **Elévation 3**
Ech : 1 : 75

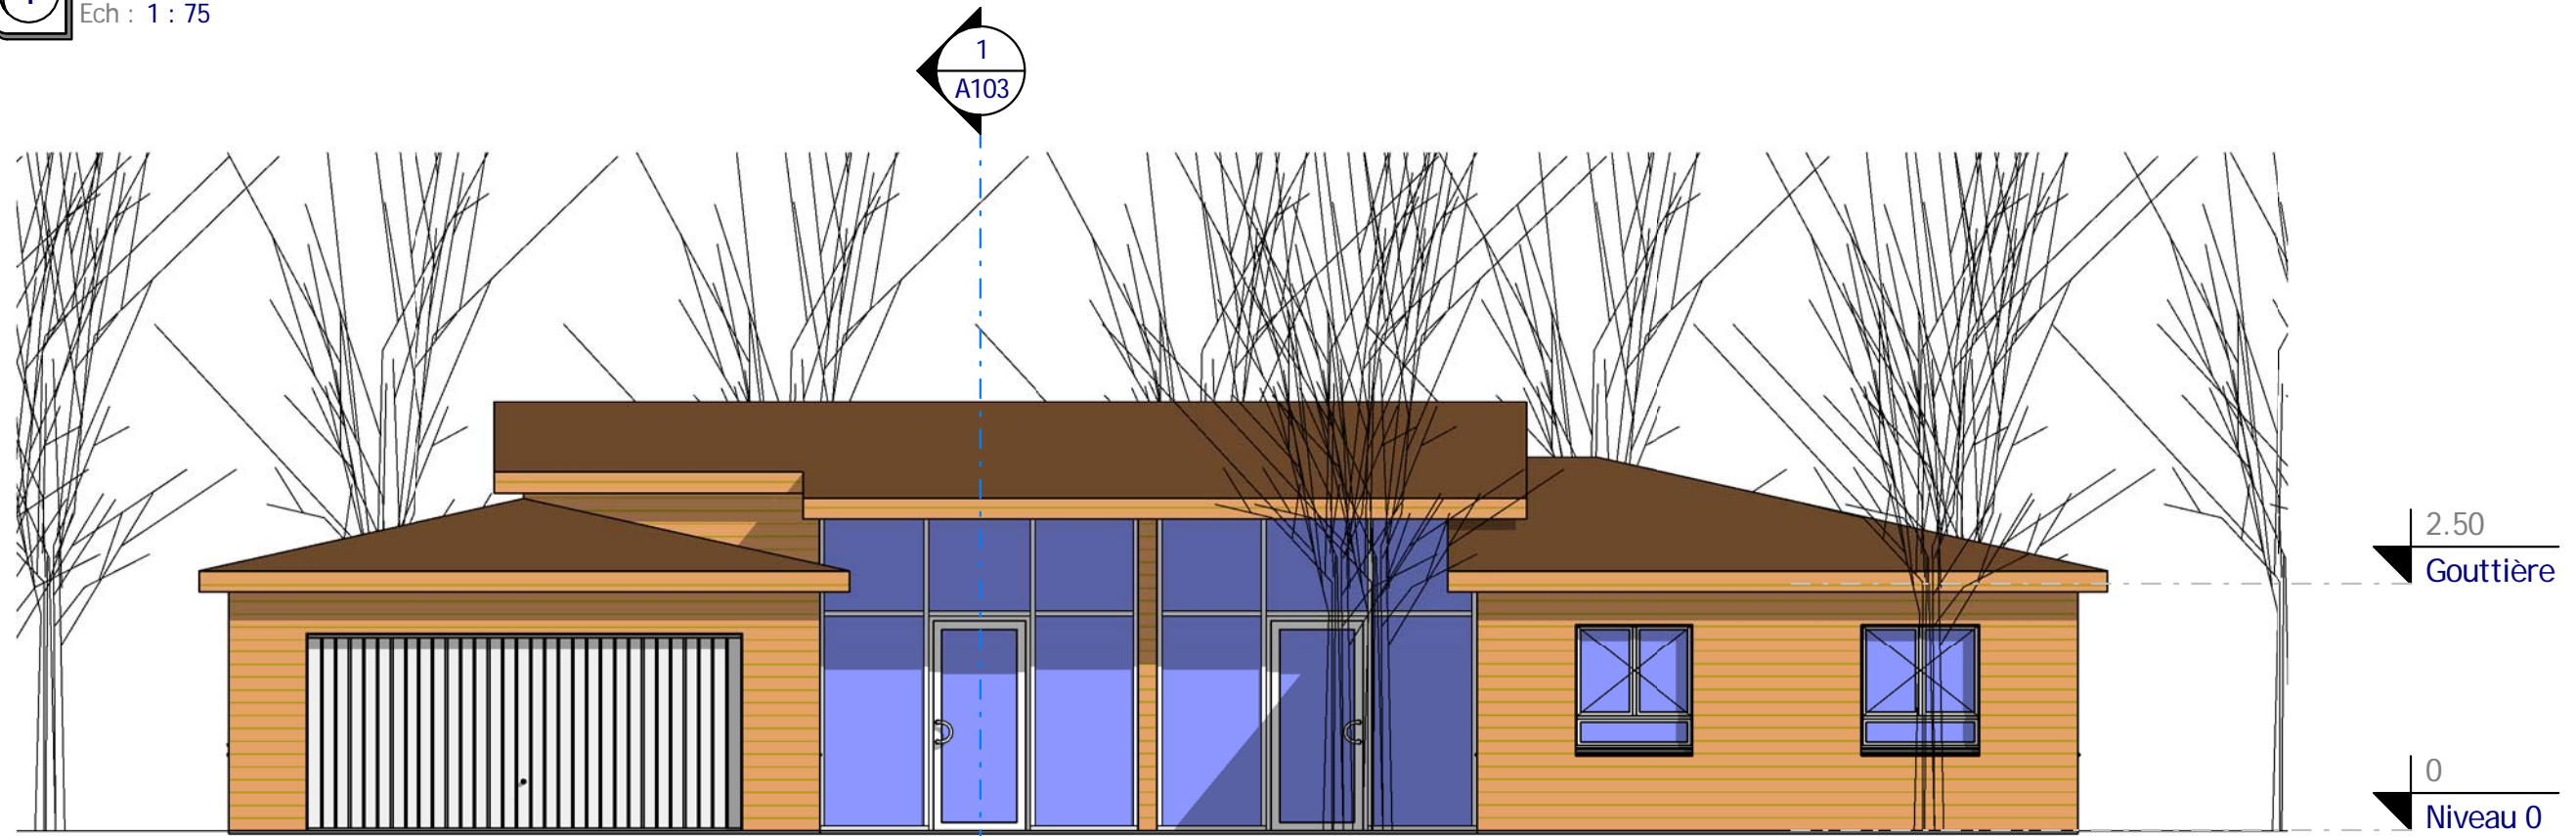

2 **Elévation 4**
Ech : 1 : 75

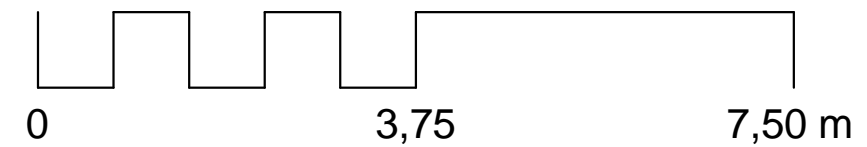

Façades 3 & 4

Ref# :	Ref_B_10165_D
Date :	
Dessiné par :	Auteur
Vérifié par :	Vérificateur
Echelle	
1 : 75	

Habitable : 144,61 m²
Garage : 30,00 m²



Ref_B_10165_D

Nota Bene:
Ce plan de concept est adaptable suivant la demande particulière du client.
Contactez - Nous <http://www.realcrea.fr/contact>

Conformément aux lois n°57-298 11/3/1957 et n°85-660 du 3/7/1985, le client s'interdit de procéder à toute copie, autre que celles autorisées dans le cadre d'utilisation personnelle



1 Visuel 3
Ech :

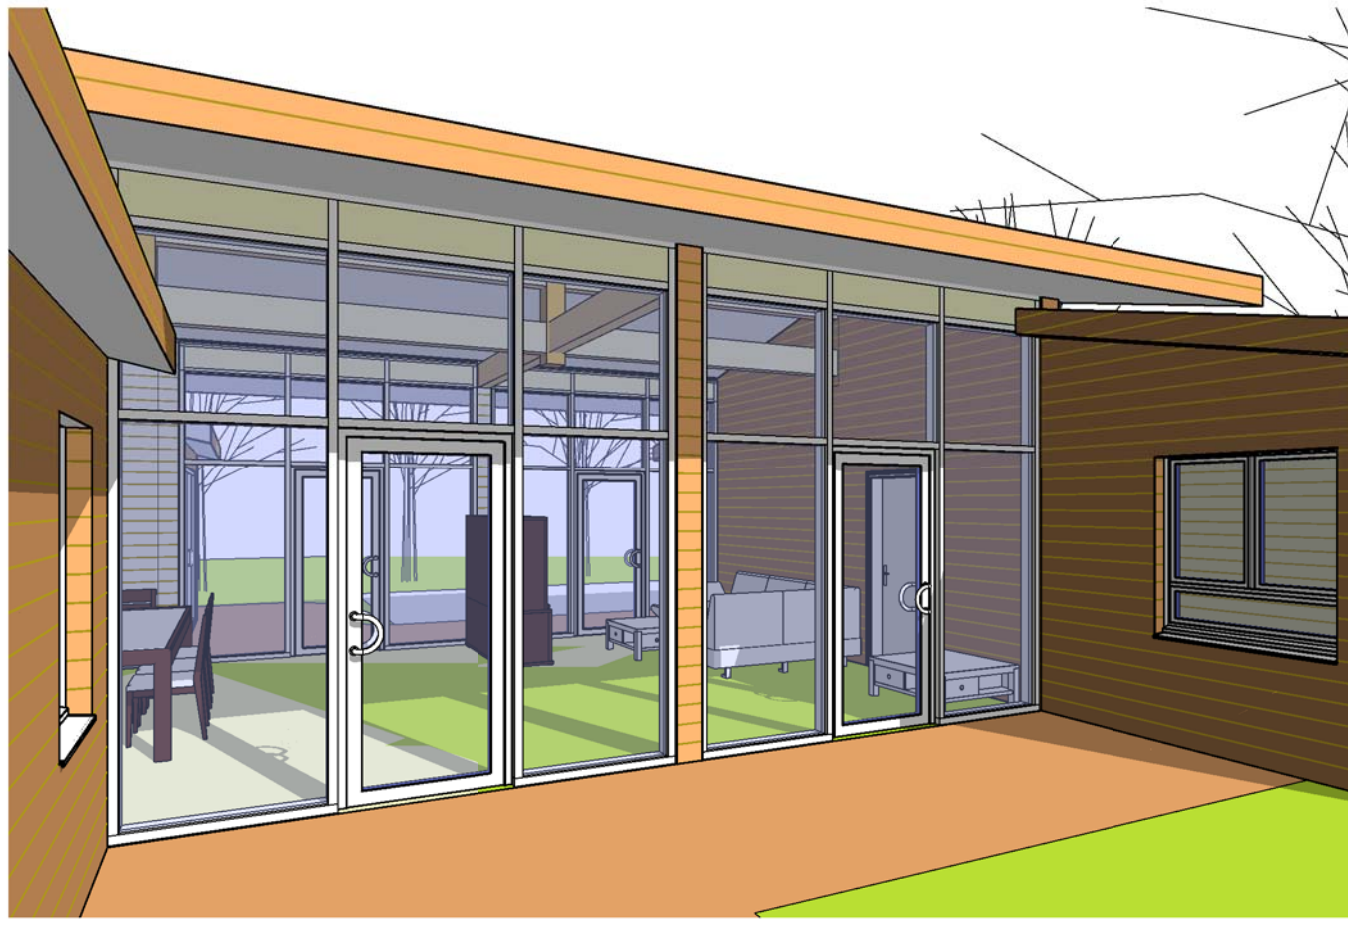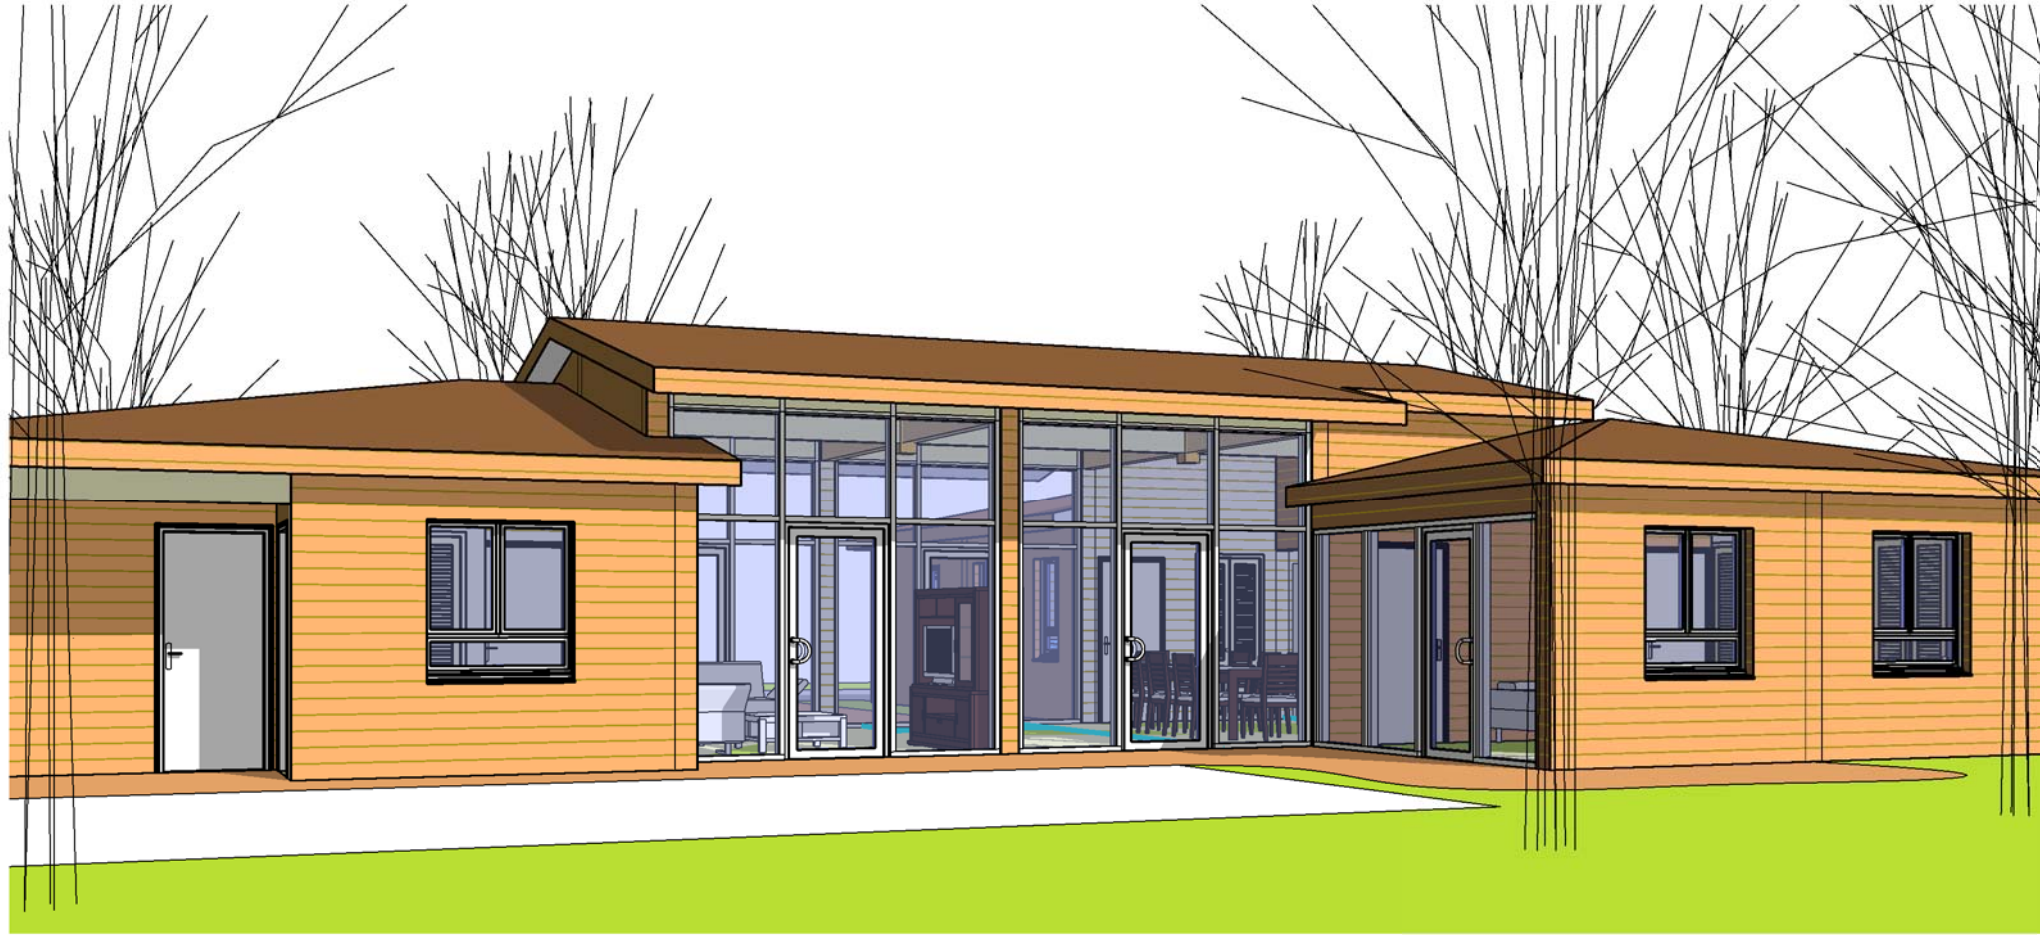

2 Visuel 4
Ech :

Nota Bene:
Ce plan de concept est adaptable suivant la demande particulière du client.
Contactez - Nous <http://www.realcrea.fr/contact>



Consultant

Conformément aux lois n°57-298 11/3/1957 et n°85-660 du 3/7/1985, le client s'interdit de procéder à toute copie, autre que celles autorisées dans le cadre d'utilisation personnelle

Habitable : 144,61 m²
Garage : 30,00 m²

Ref_B_10165_D

Visuels 3 & 4

Ref# : Ref_B_10165_D

Date :

Dessiné par : Auteur

Vérifié par : Vérificateur

A107

Echelle