



2 Visuel 1  
Ech :



3 Visuel 2  
Ech :

N#	Nom	SHaB
----	-----	------

Niveau 0		
2	Entrée	9.79 m <sup>2</sup>
3	Séjour	58.04 m <sup>2</sup>
4	Cuisine	18.52 m <sup>2</sup>
6	WC1	1.65 m <sup>2</sup>
7	SDB1	3.55 m <sup>2</sup>
8	CH1	11.83 m <sup>2</sup>
9	Cellier	8.95 m <sup>2</sup>
10	Buanderie	3.90 m <sup>2</sup>
12	PL0	1.17 m <sup>2</sup>
13	PL1	0.98 m <sup>2</sup>
Total:		118.37 m <sup>2</sup>




Tab. des SHoN	
Niveau	SHoN
Niveau 0	136.33 m <sup>2</sup>
Niveau 1	73.98 m <sup>2</sup>
Total:	210.31 m <sup>2</sup>

N#	Nom	SHaB
----	-----	------

Niveau 1		
14	CH2	10.80 m <sup>2</sup>
15	CH3	10.80 m <sup>2</sup>
16	CH4	10.80 m <sup>2</sup>
17	CH5	10.80 m <sup>2</sup>
18	PL2	1.04 m <sup>2</sup>
19	PL3	1.04 m <sup>2</sup>
20	PL4	1.04 m <sup>2</sup>
21	PL5	1.04 m <sup>2</sup>
22	Douc. / WC2	3.71 m <sup>2</sup>
23	SDB2	4.74 m <sup>2</sup>
24	Dgt	14.58 m <sup>2</sup>
Total:		70.39 m <sup>2</sup>
Total:		188.76 m <sup>2</sup>

Annexes		
N#	Nom	S. Utiles
25	Garage	20.32 m <sup>2</sup>
Total:		20.32 m <sup>2</sup>

1 Plan Masse  
Ech : 1 : 125

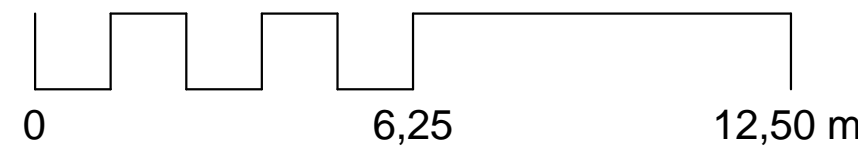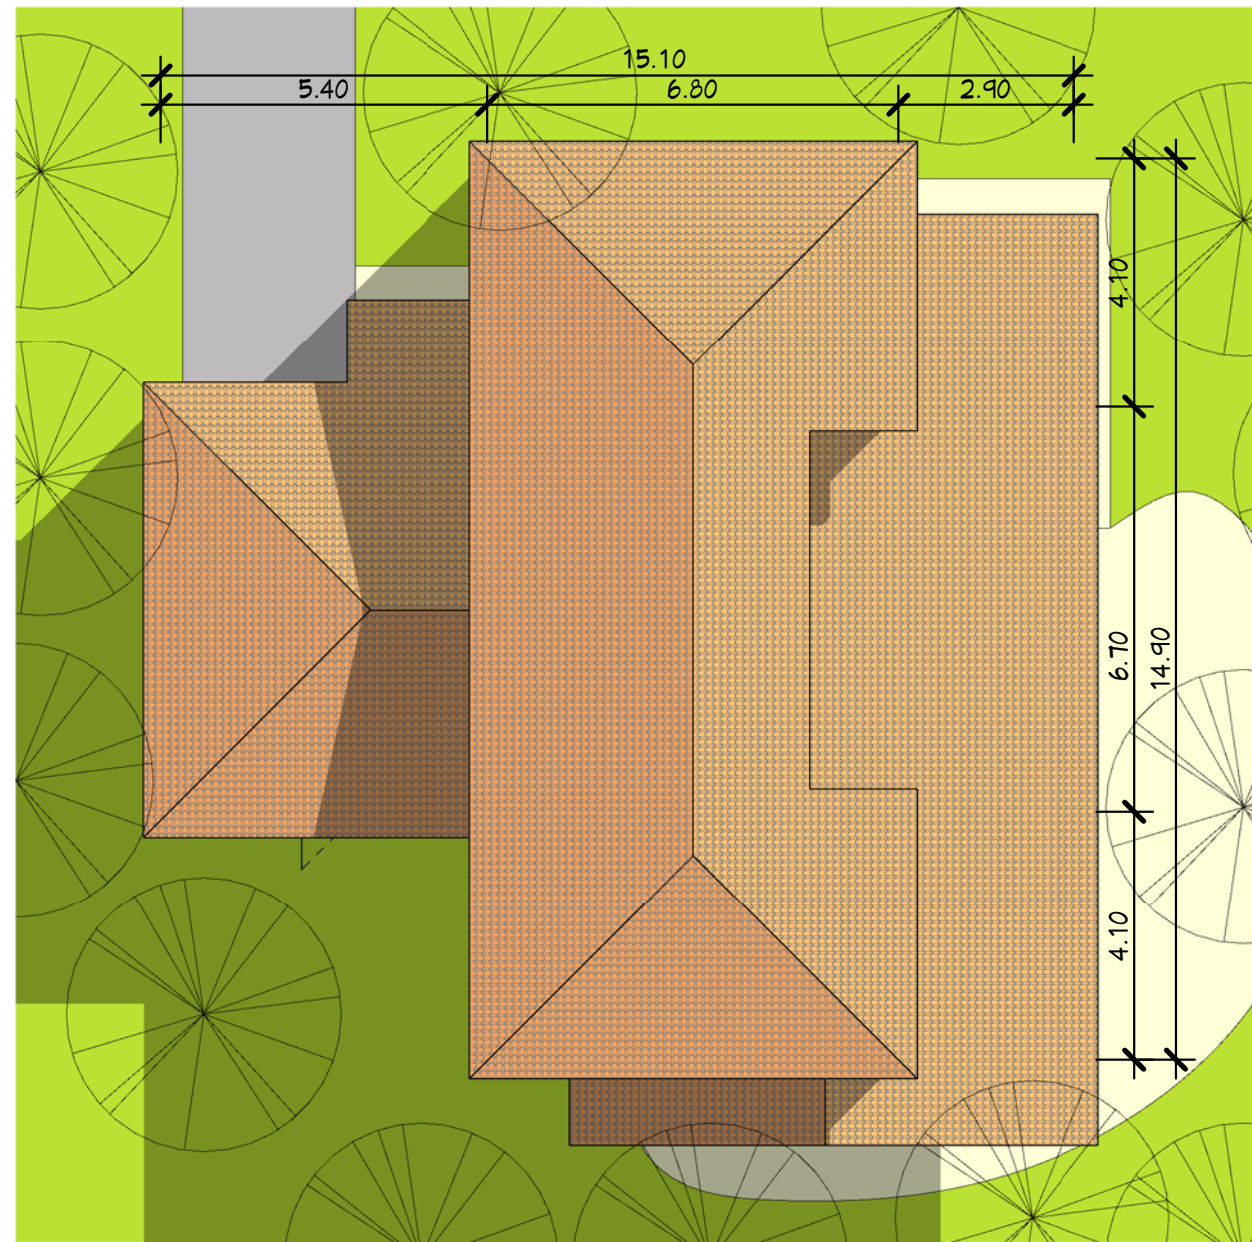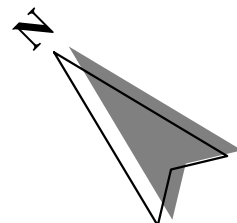

**Plan de Masse**

Ref #: Ref\_B\_10210\_D  
Date :  
Auteur :  
Vérificateur :  
Echelle : 1 : 125


Habitable : 188,79m<sup>2</sup>  
Garage : 20,00 m<sup>2</sup>  
Ref\_B\_10210\_D

Nota Bene:  
Ce plan de concept est adaptable suivant la demande particulière du client.  
Contactez - Nous <http://www.realcrea.fr/contact>

Conformément aux lois n°57-298 11/3/1957 et n°85-660 du 3/7/1985, le client s'interdit de procéder à toute copie, autre que celles autorisées dans le cadre d'utilisation personnelle

Consultant  
@ Creal  
30/01/2011 03:05:52

1 Niveau 0  
Ech : 1 : 75

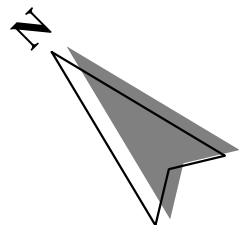

1 A103

1 A104


2 A103

2 A104



**Légendes :**

- Buanderie
- Cellier
- CH1
- Cuisine
- Entrée
- Garage
- PL0
- PL1
- SDB1
- Séjour
- WC1


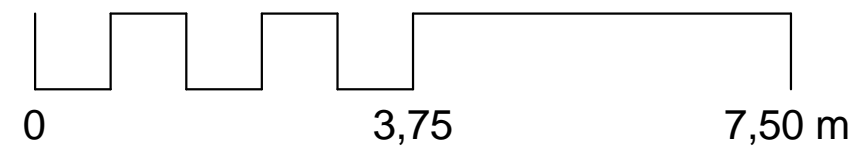


<b>Rez de Chaussée</b>	
Ref # : Ref_B_10210_D	<b>A101</b>
Date :	Auteur :
Dessiné par :	Vérificateur :
Echelle 1 : 75	

**Habitable : 188,79m<sup>2</sup>**  
**Garage : 20,00 m<sup>2</sup>**  
**Ref\_B\_10210\_D**

Nota Bene:  
 Ce plan de concept est adaptable suivant la demande particulière du client.  
 Contactez - Nous <http://www.realcrea.fr/contact>  
 Conformément aux lois n°57-298 11/3/1957 et n°85-660 du 3/7/1985, le client s'interdit de procéder à toute copie, autre que celles autorisées dans le cadre d'utilisation personnelle.  
 @ Consultant  
 30/01/2011 03:05:57

1 Niveau 1  
Ech : 1 : 75

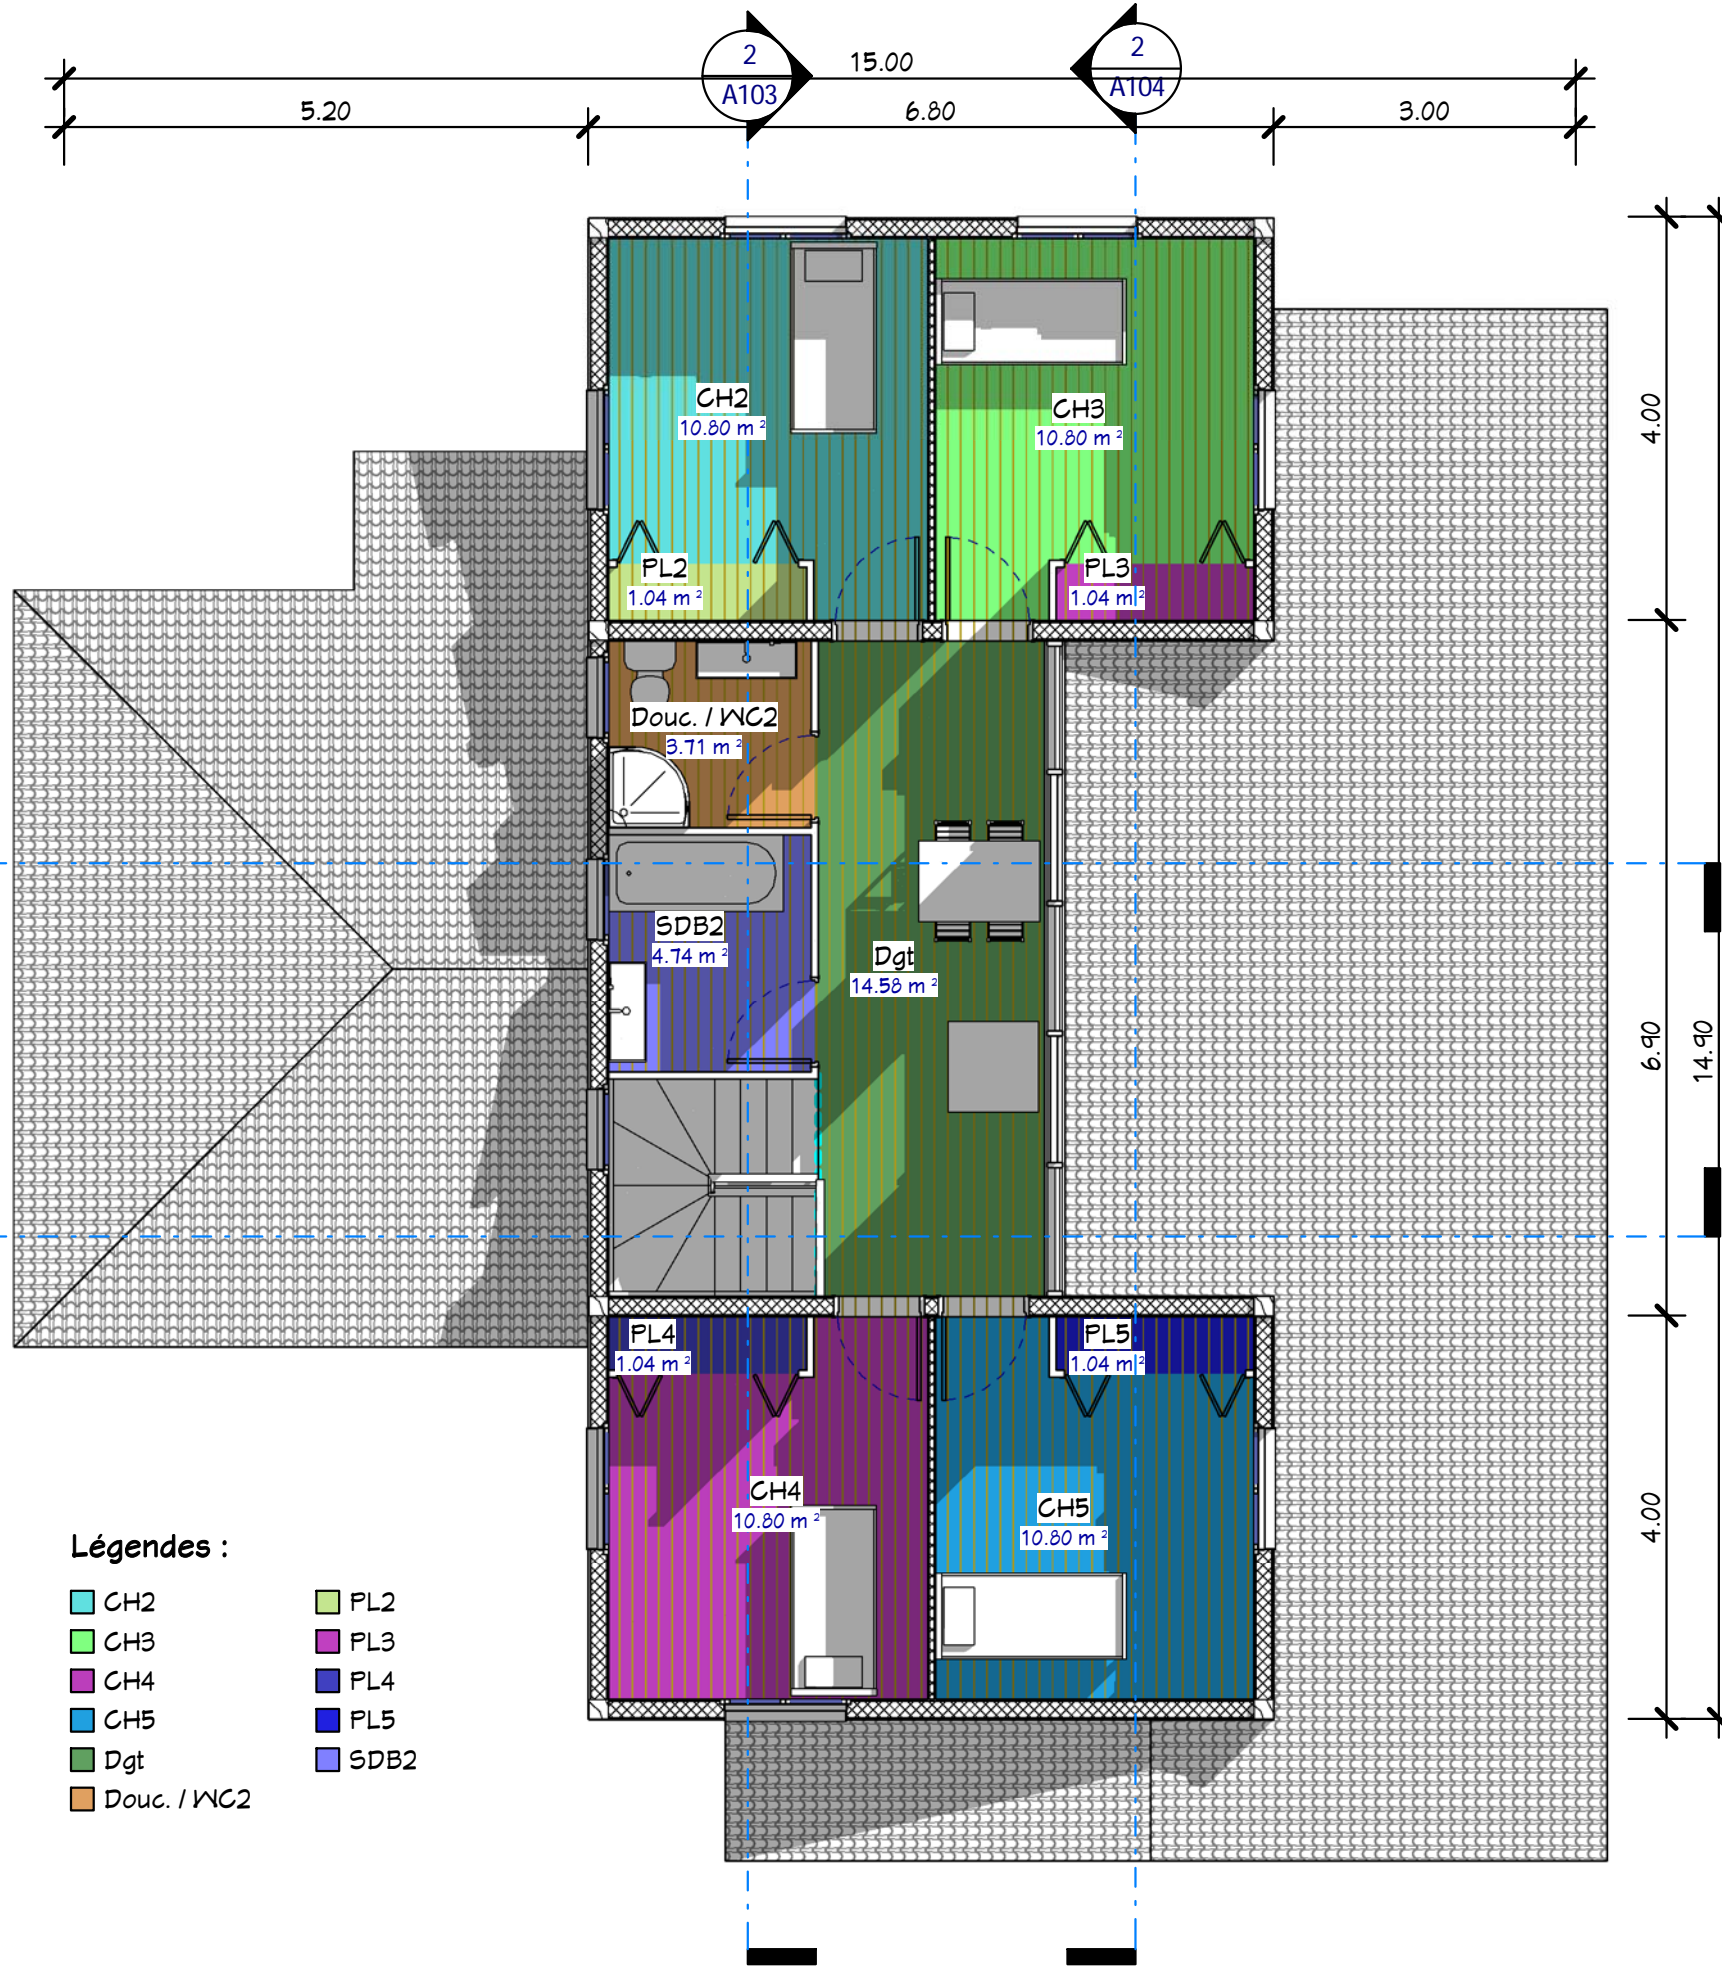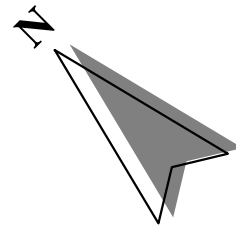

Légendes :

- |   |   |
|---|---|
| <span style="color: cyan;">■</span> CH2           | <span style="color: lightgreen;">■</span> PL2 |
| <span style="color: green;">■</span> CH3          | <span style="color: purple;">■</span> PL3     |
| <span style="color: magenta;">■</span> CH4        | <span style="color: blue;">■</span> PL4       |
| <span style="color: cyan;">■</span> CH5           | <span style="color: darkblue;">■</span> PL5   |
| <span style="color: green;">■</span> Dgt          | <span style="color: lightblue;">■</span> SDB2 |
| <span style="color: orange;">■</span> Douc. / WC2 |   |

Nota Bene:  
Ce plan de concept est adaptable suivant la demande particulière du client.  
Contactez - Nous <http://www.realcrea.fr/contact>



Conformément aux lois n°57-298 11/3/1957 et n°85-660 du 3/7/1985, le client s'interdit de procéder à toute copie, autre que celles autorisées dans le cadre d'utilisation personnelle

30/01/2011 03:06:03

Habitable : 188,79m<sup>2</sup>  
Garage : 20,00 m<sup>2</sup>  
Ref\_B\_10210\_D


Etage

Ref # :	Ref_B_10210_D
Date :	
Dessiné par :	Auteur
Vérifié par :	Vérificateur
Echelle	
1 : 75	

A102

**Légendes :**


- Cellier
- Cuisine
- Dgt
- Garage
- SDB2
- Séjour

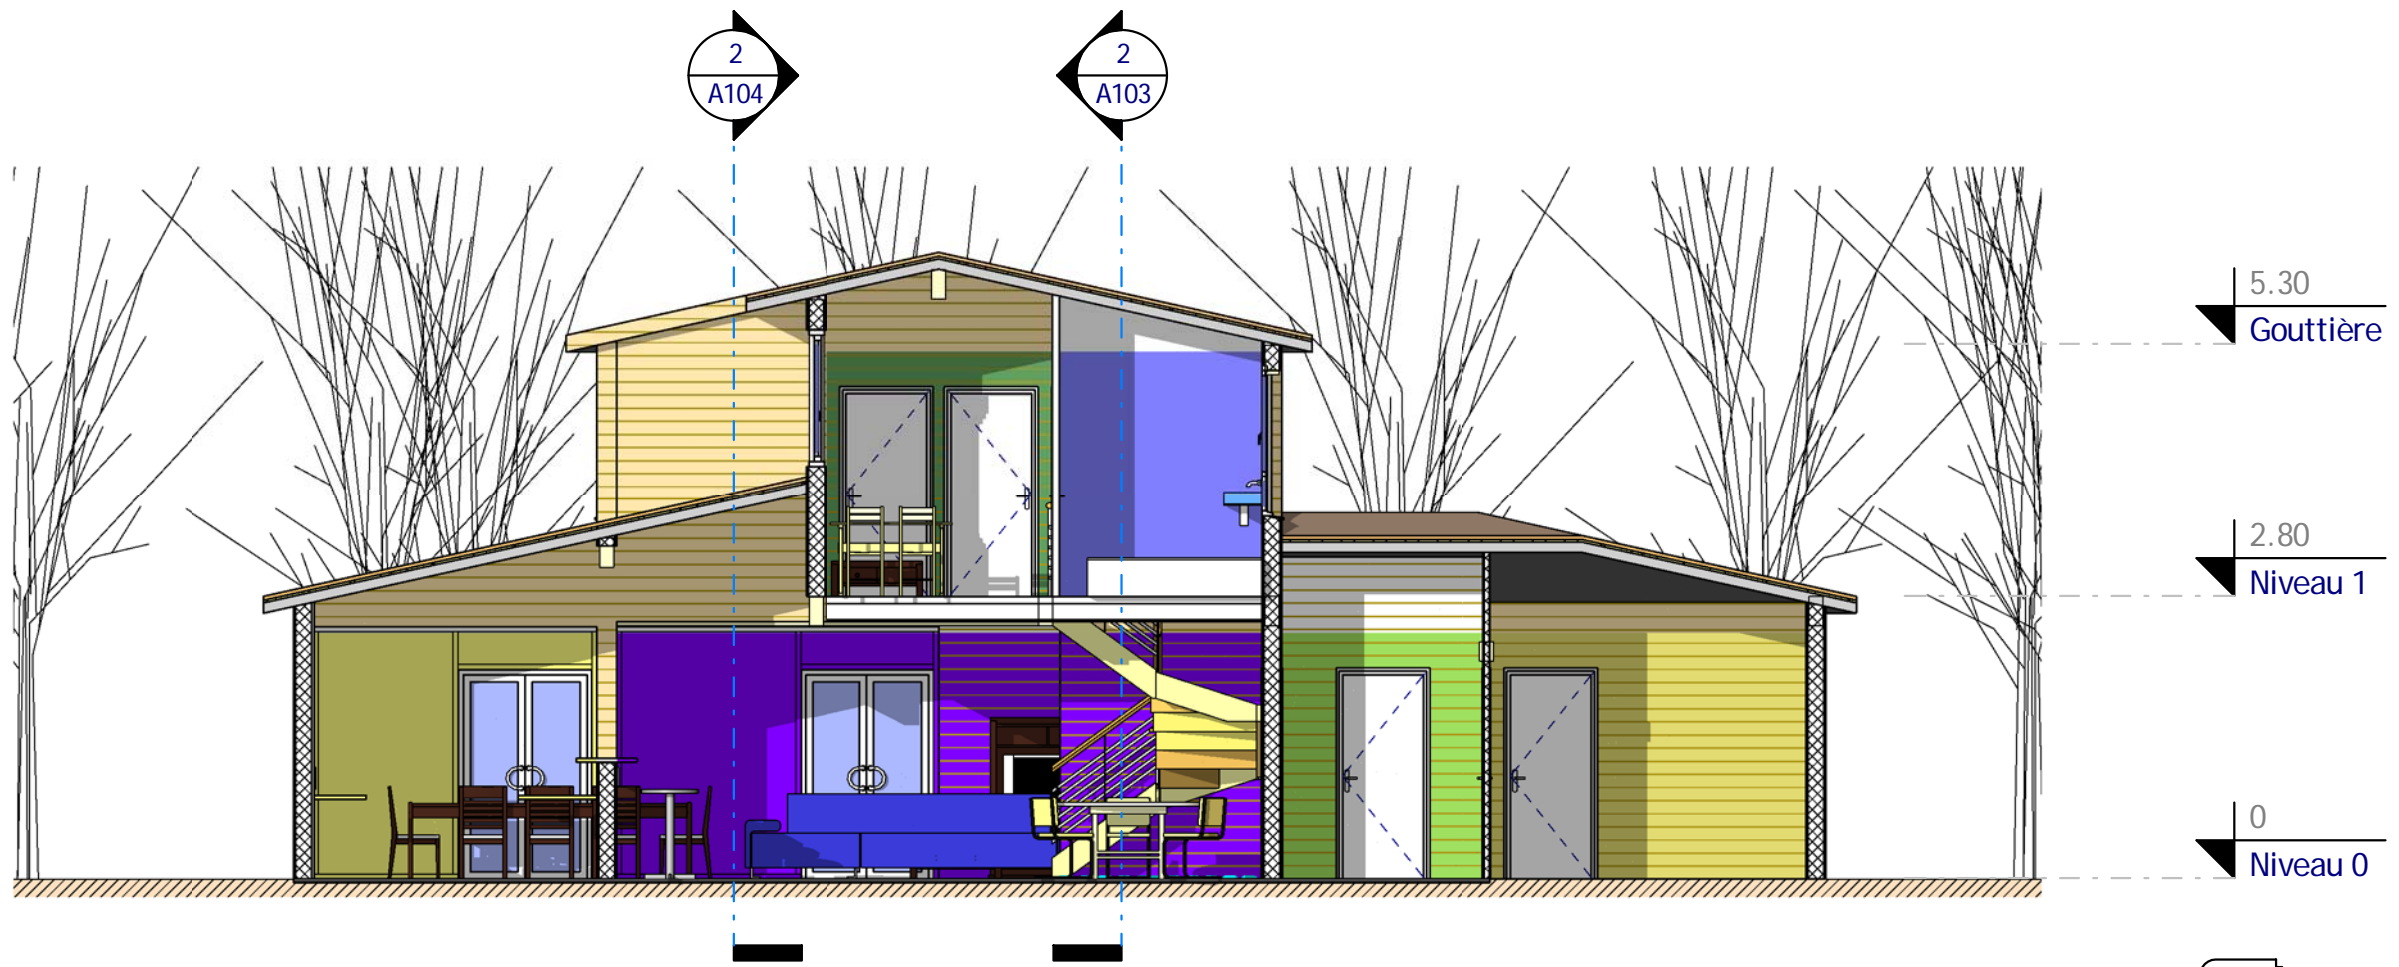


**1** Coupe 1  
Ech : 1 : 75

**Légendes :**

- CH2
- PL4
- CH4
- SDB2
- Douc. / WC2
- Séjour
- Entrée
- WC1
- PL2

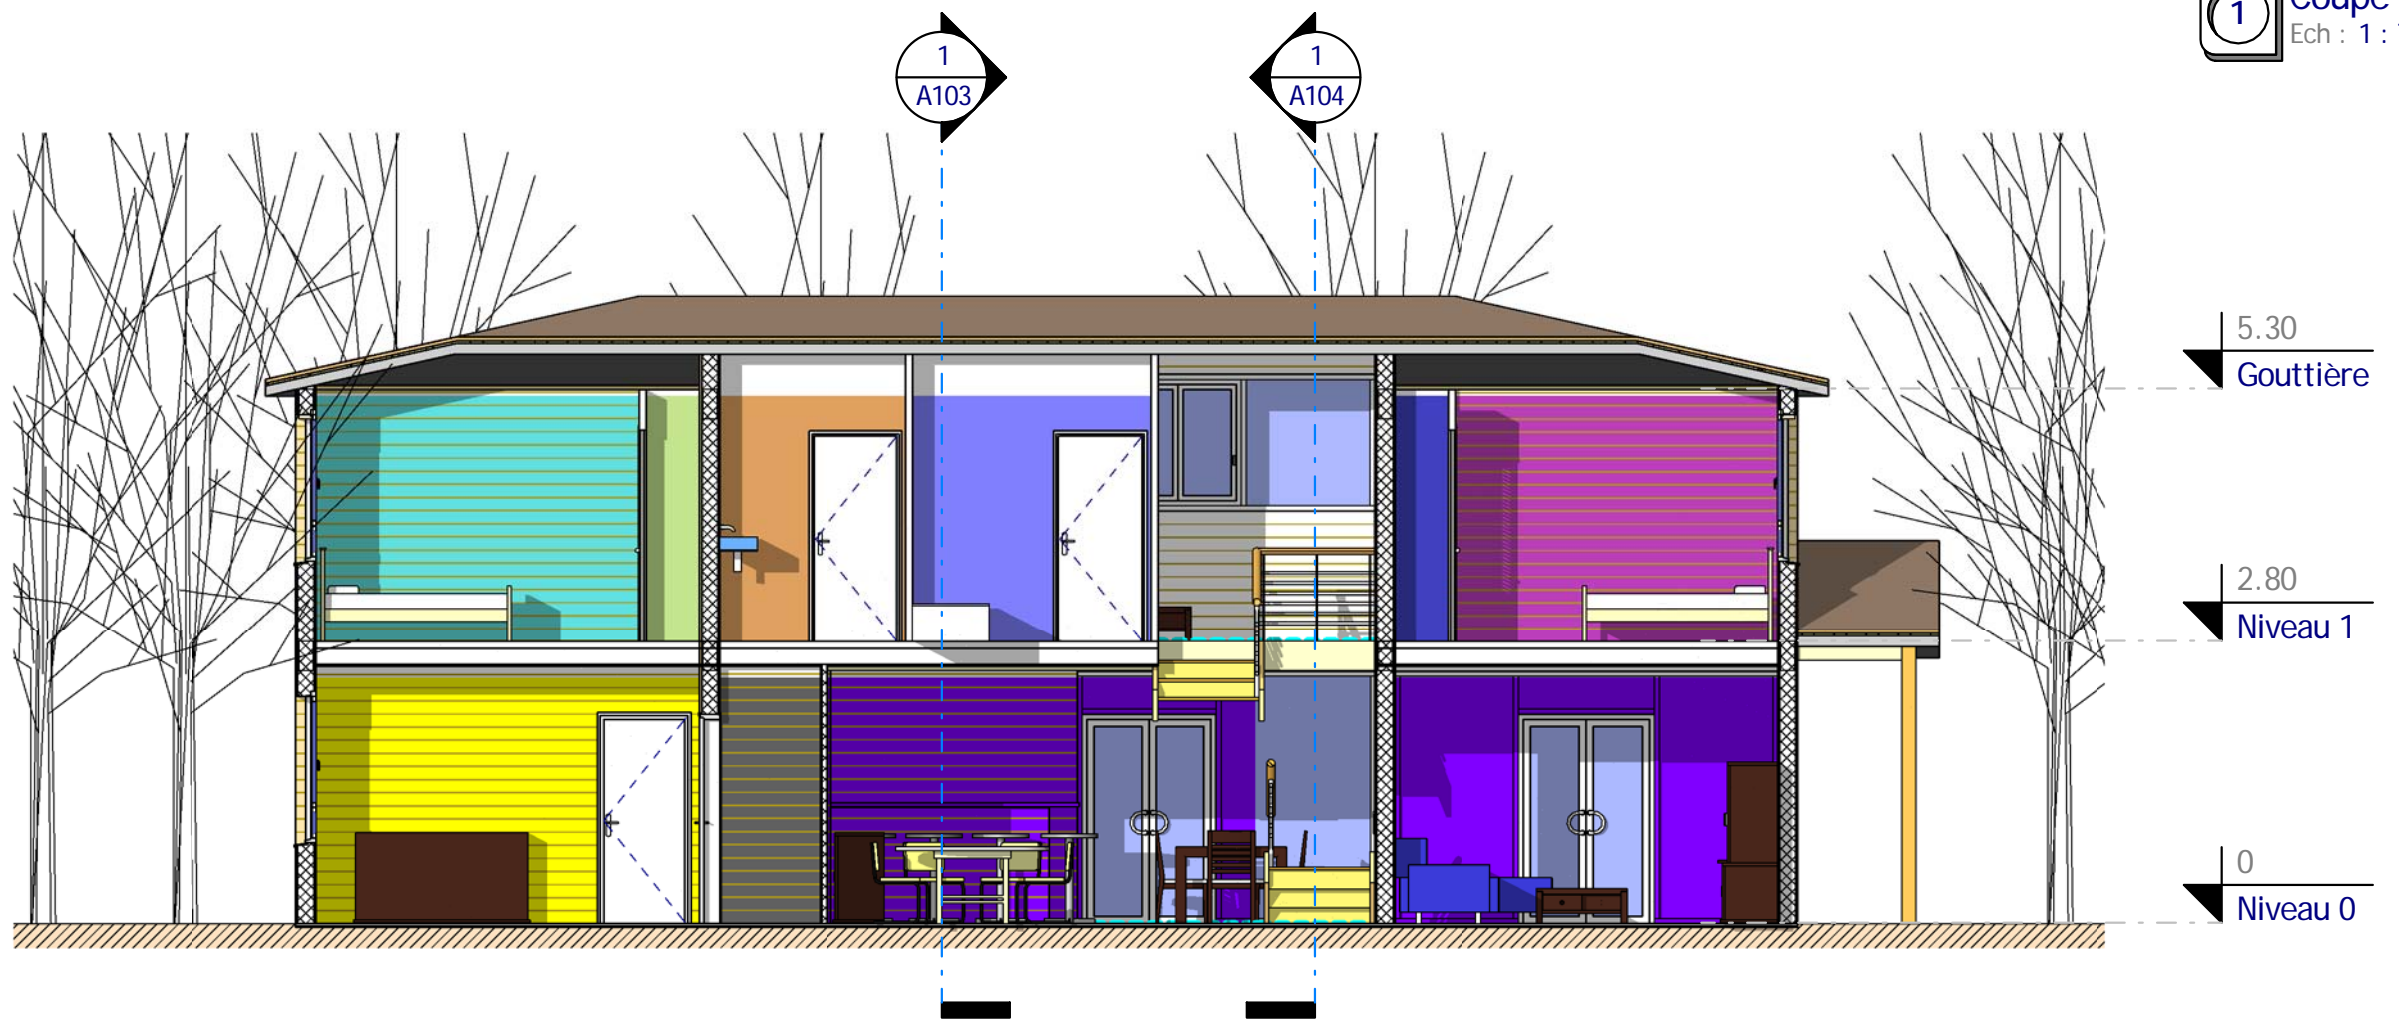

**2** Coupe 2  
Ech : 1 : 75

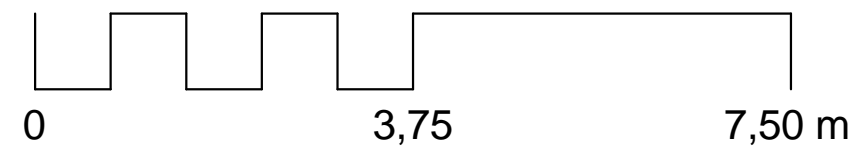

Coupes 1 & 2	
Ref# : Ref_B_10210_D	A103
Date :	Auteur :
Dessiné par :	Vérificateur :
Echelle 1 : 75	

Habitable : 188,79m<sup>2</sup>  
Garage : 20,00 m<sup>2</sup>

Ref\_B\_10210\_D

Nota Bene:  
Ce plan de concept est adaptable suivant la demande particulière du client.  
Contactez - Nous <http://www.realcrea.fr/contact>


Conformément aux lois n°57-298 11/3/1957 et n°85-660 du 3/7/1985, le client s'interdit de procéder à toute copie, autre que celles autorisées dans le cadre d'utilisation personnelle

@ Consultant  
30/01/2011 03:06:20



**Légendes :**


- Buanderie
- Cuisine
- Dgt
- Garage
- Séjour

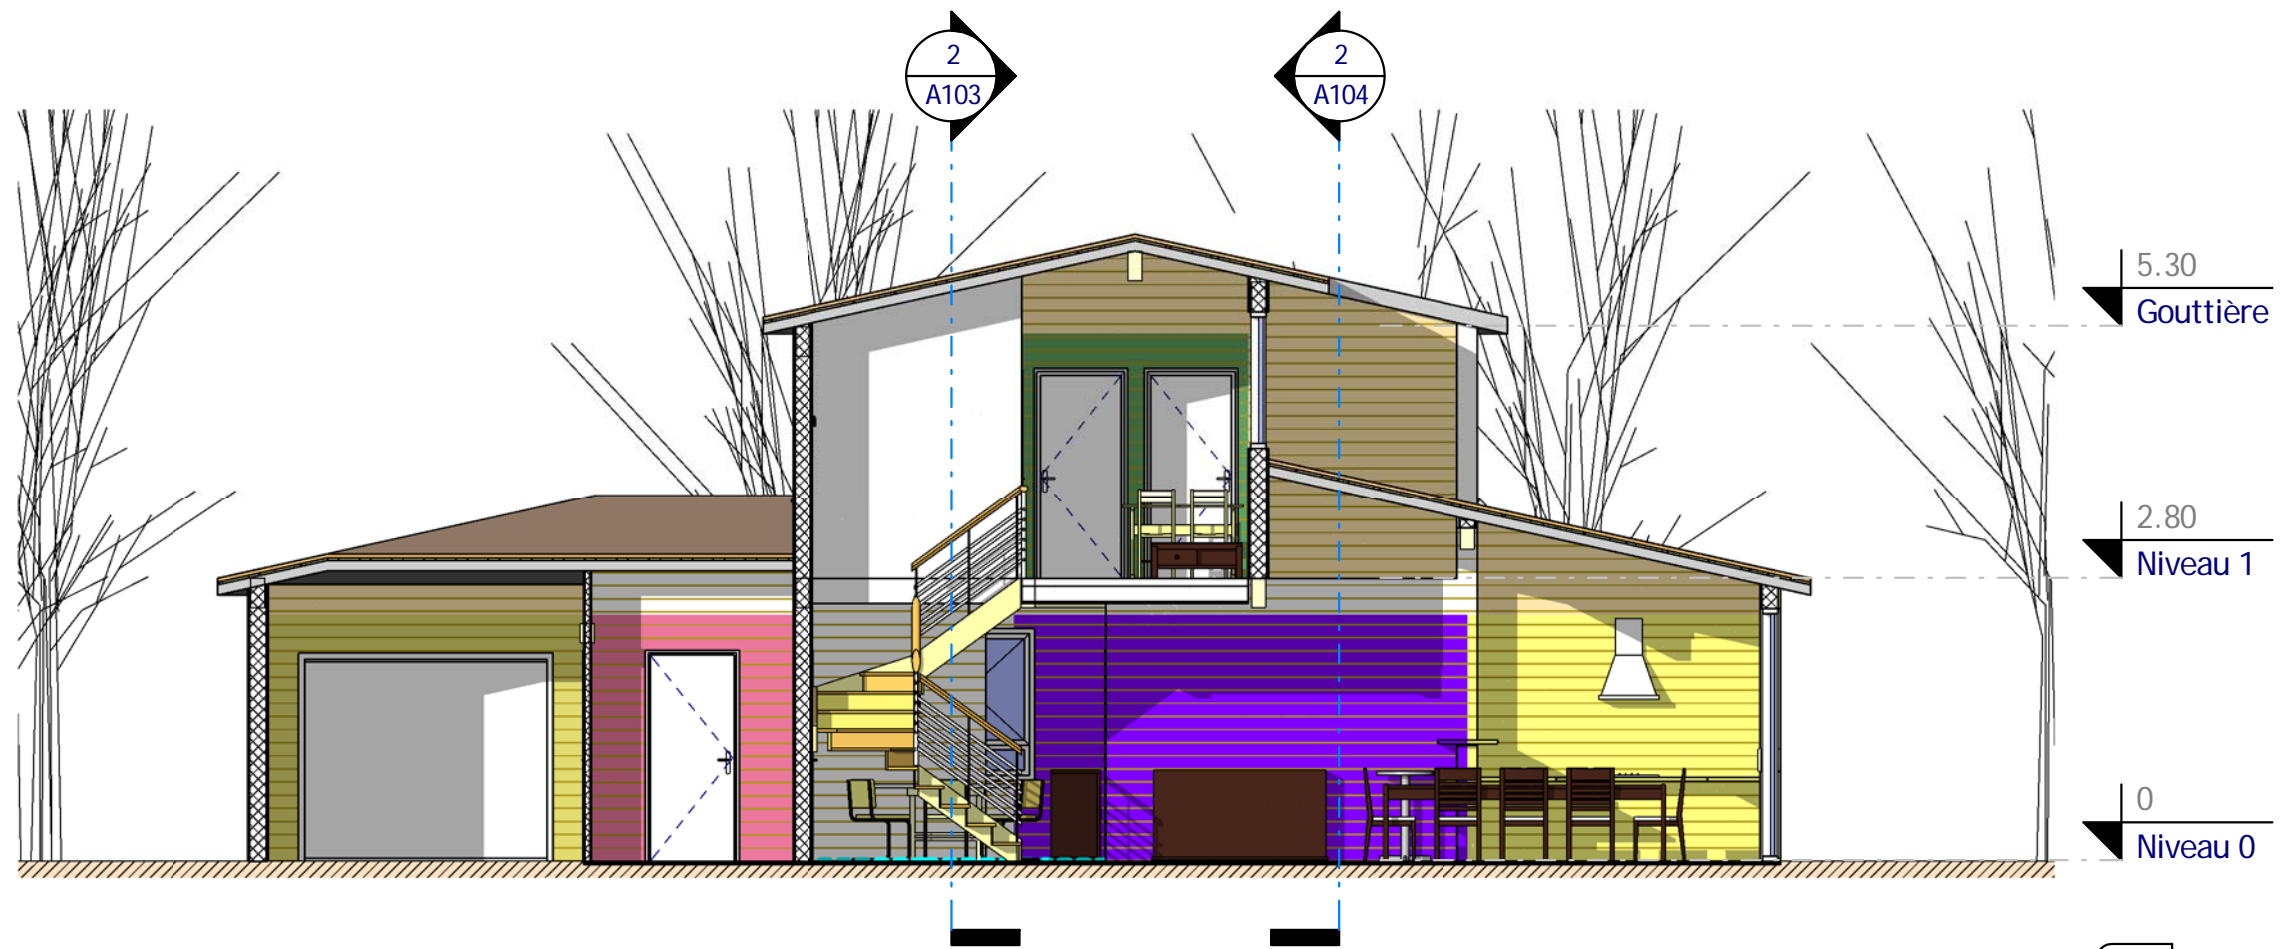

**1** Coupe 3  
Ech : 1 : 75

**Légendes :**

- CH1
- PL3
- Séjour
- CH3
- PL5
- SDB1
- CH5

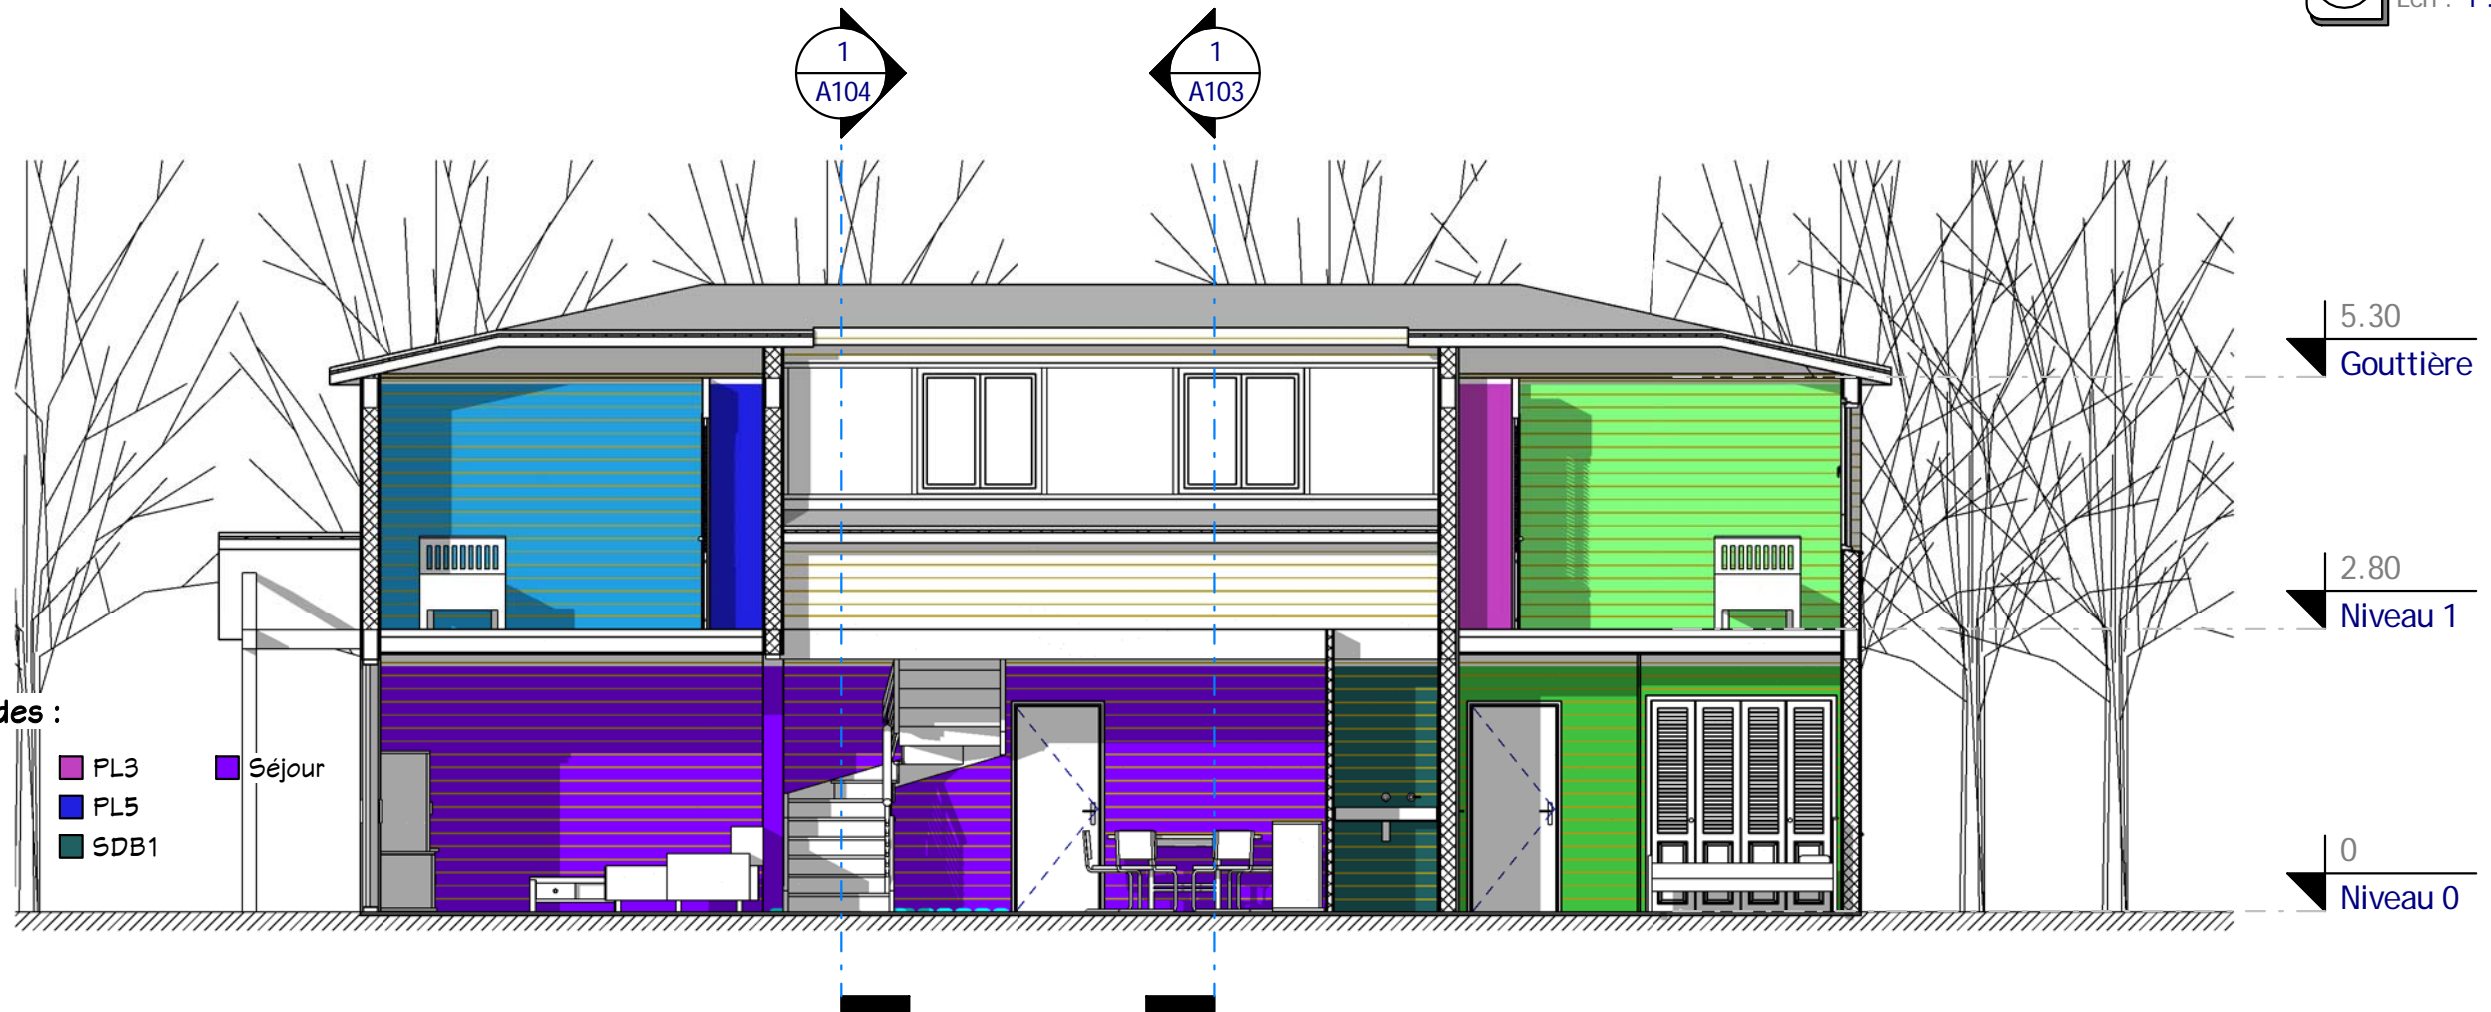

**2** Coupe 4  
Ech : 1 : 75





Coupes 3 & 4		A104
Ref # :	Ref_B_10210_D	Auteur
Date :		Vérificateur
		Echelle 1 : 75

Habitable : 188,79m<sup>2</sup>  
Garage : 20,00 m<sup>2</sup>  
Ref\_B\_10210\_D

Nota Bene:  
 Ce plan de concept est adaptable suivant la demande particulière du client.  
 Contactez - Nous <http://www.realcrea.fr/contact>  
 Conformément aux lois n°57-298 11/3/1957 et n°85-660 du 3/7/1985, le client s'interdit de procéder à toute copie, autre que celles autorisées dans le cadre d'utilisation personnelle  
 @ Consultant  
 30/01/2011 03:06:38



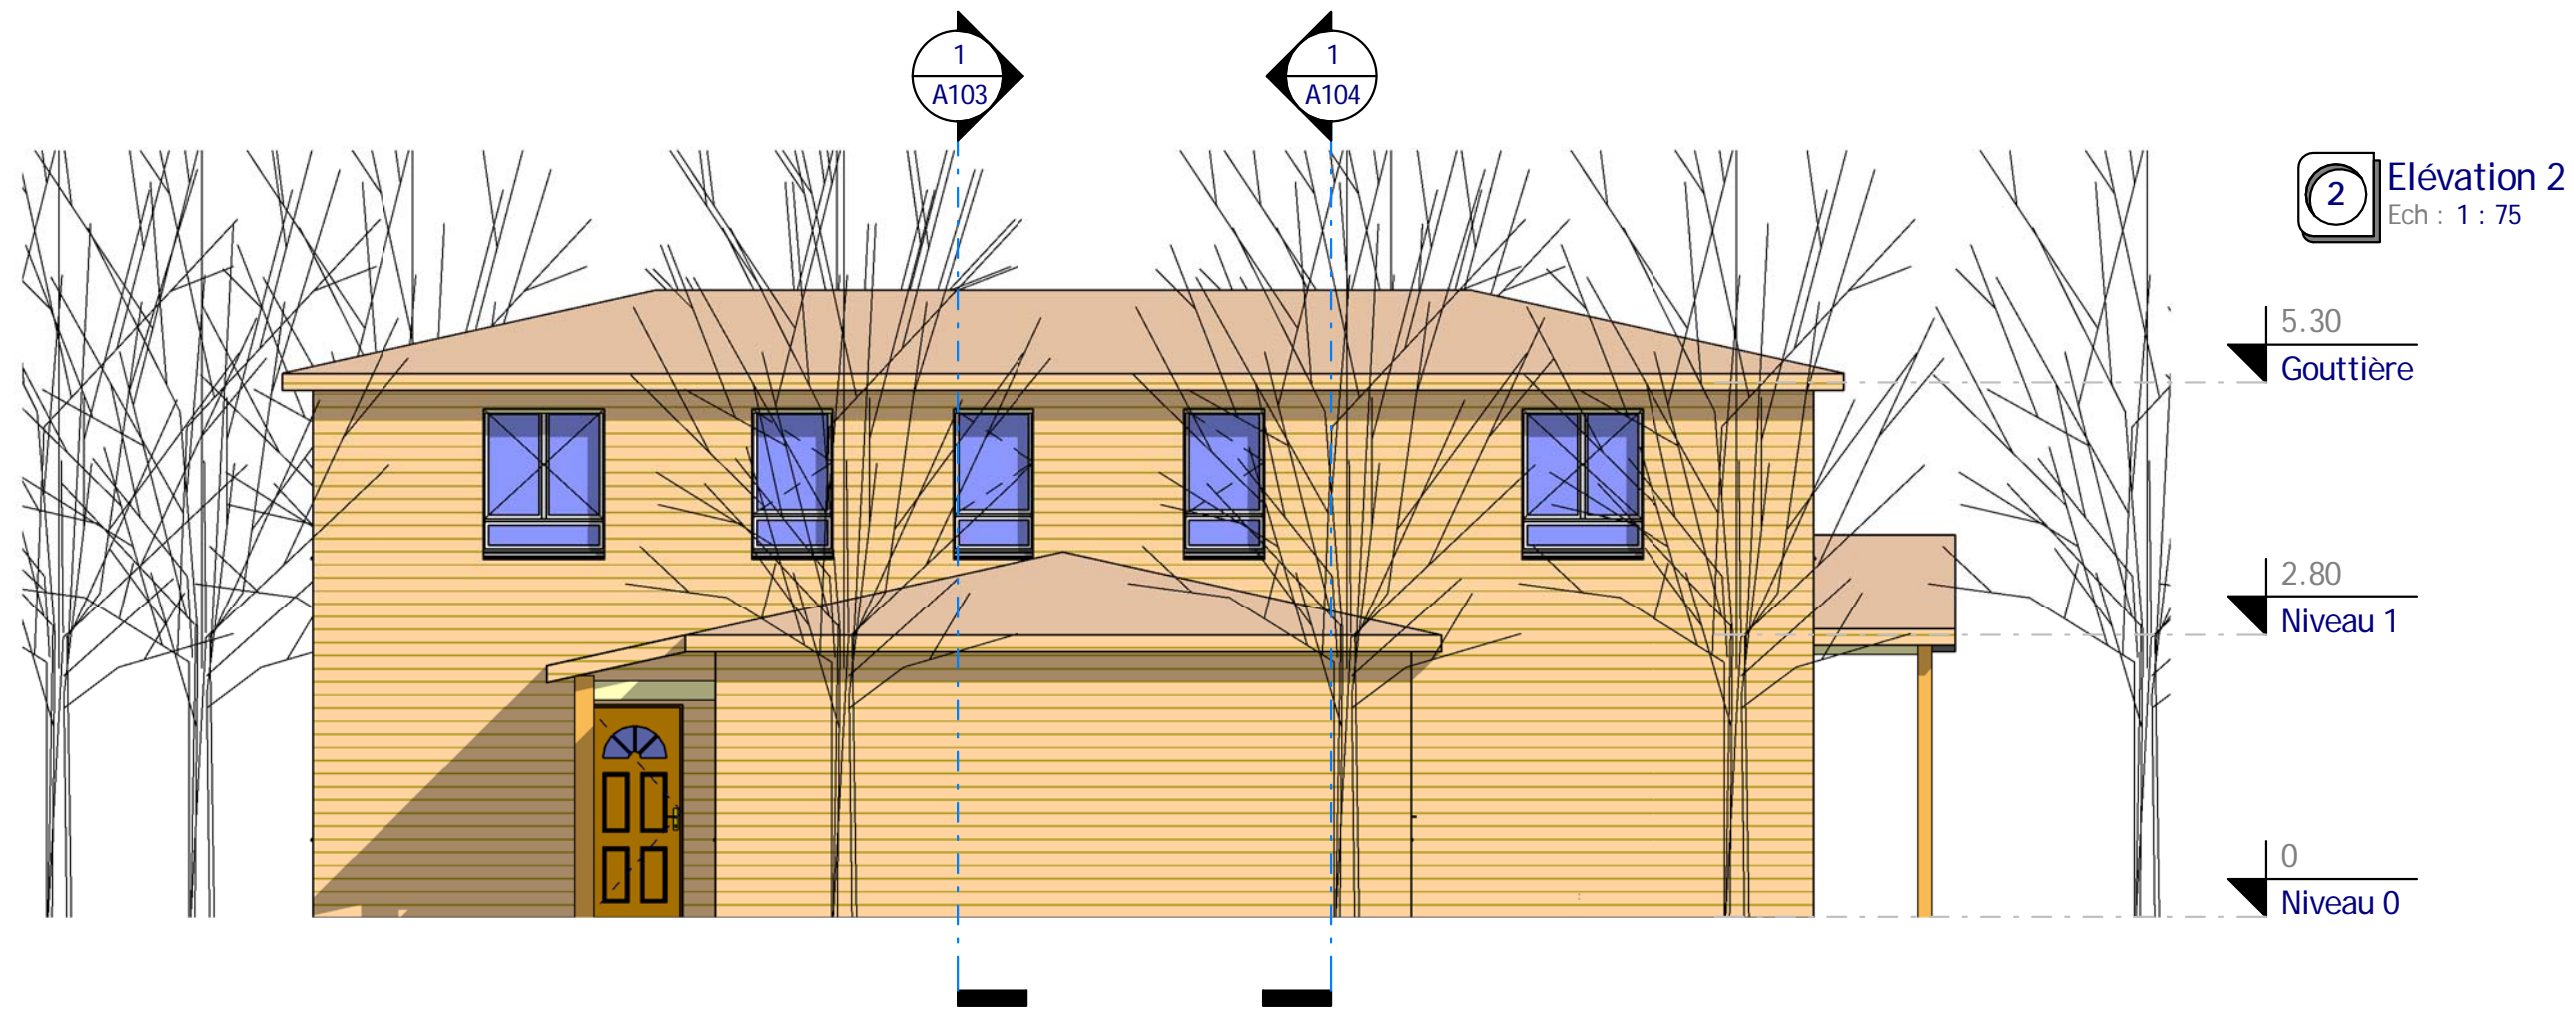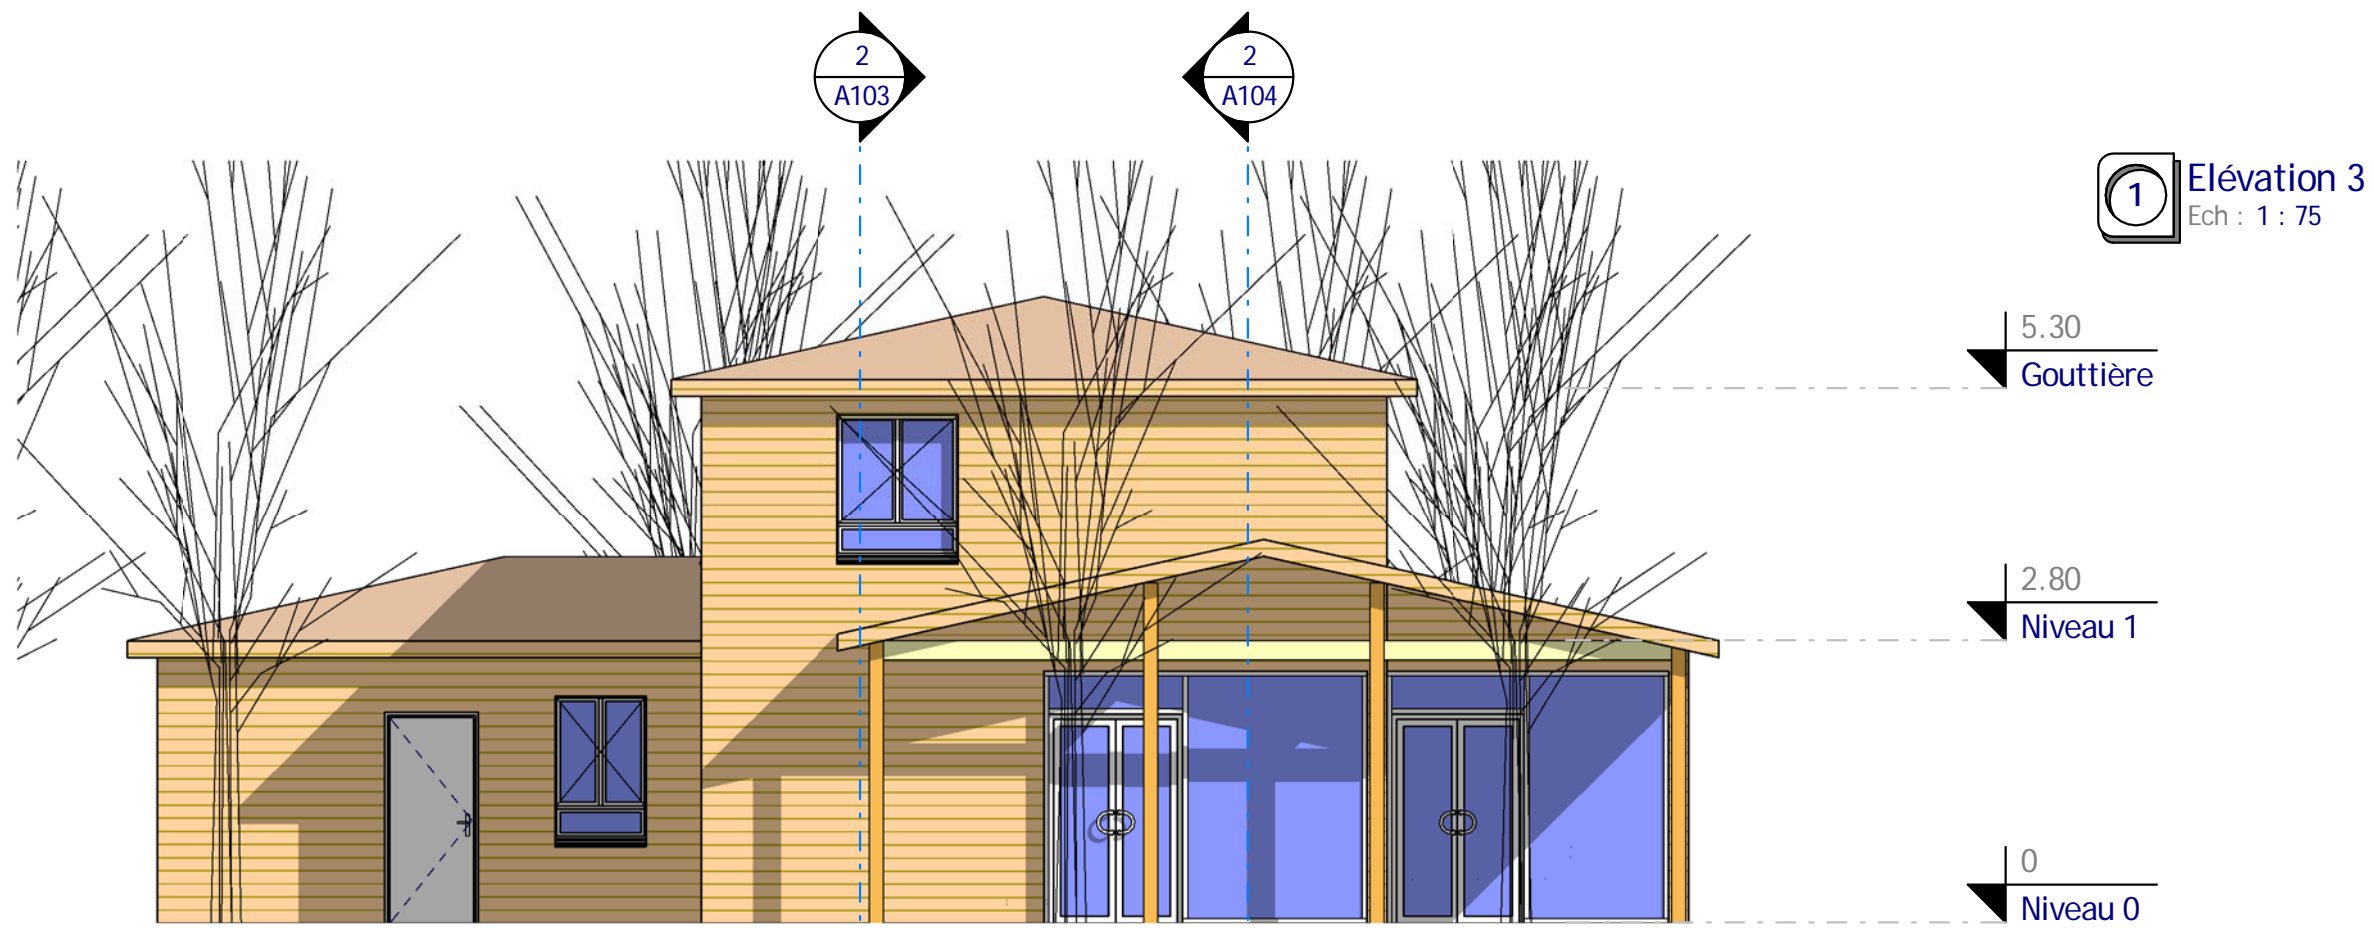

<b>Façades 2 &amp; 3</b>		<b>A105</b>	
		Ref # : Ref_B_10210_D	Auteur
Date :		Vérifié par :	
Dessiné par :		Echelle	
1 : 75			


**Habitable : 188,79m<sup>2</sup>**  
**Garage : 20,00 m<sup>2</sup>**  
**Ref\_B\_10210\_D**

Nota Bene:  
 Ce plan de concept est adaptable suivant la demande particulière du client.  
 Contactez - Nous <http://www.realcrea.fr/contact>

Conformément aux lois n°57-298 11/3/1957 et n°85-660 du 3/7/1985, le client s'interdit de procéder à toute copie, autre que celles autorisées dans le cadre d'utilisation personnelle

**CRéa**  
 @ Consultant

30/01/2011 03:07:03

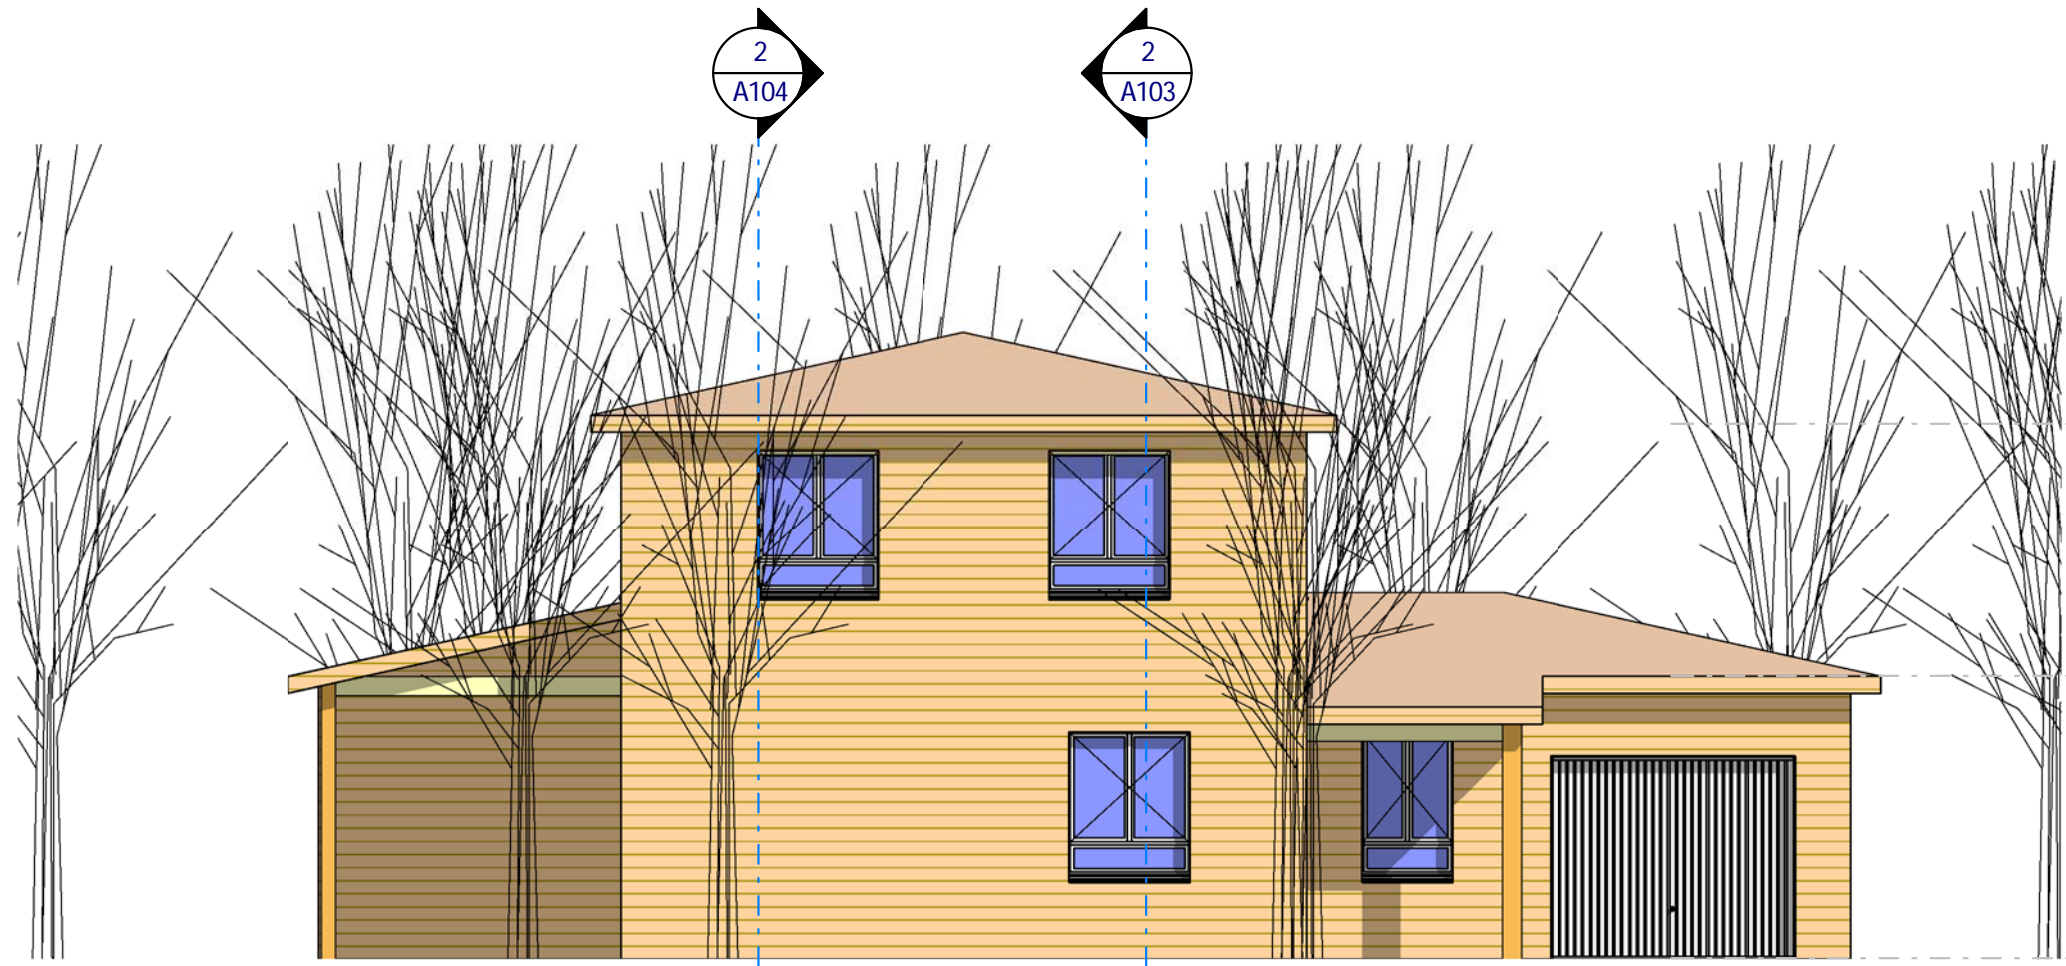

**1** Élévation 1  
Ech : 1 : 75

5.30  
Gouttière

2.80  
Niveau 1

0  
Niveau 0



**2** Élévation 4  
Ech : 1 : 75

5.30  
Gouttière

2.80  
Niveau 1

0  
Niveau 0



<b>Façades 1 &amp; 4</b>		Ref # :	Ref_B_10210_D
		Date :	
<b>Habitable : 188,79m<sup>2</sup></b> <b>Garage : 20,00 m<sup>2</sup></b>		Dessiné par :	Auteur
		Vérifié par :	Vérificateur
<b>Ref_B_10210_D</b>		Echelle 1 : 75	

**Habitable : 188,79m<sup>2</sup>**  
**Garage : 20,00 m<sup>2</sup>**  
**Ref\_B\_10210\_D**

Nota Bene:  
Ce plan de concept est adaptable suivant la demande particulière du client.  
Contactez - Nous <http://www.realcrea.fr/contact>

Conformément aux lois n°57-298 11/3/1957 et n°85-660 du 3/7/1985, le client s'interdit de procéder à toute copie, autre que celles autorisées dans le cadre d'utilisation personnelle



**2** Visuel 3  
Ech :



**1** Visuel 4  
Ech :

**Visuels 3 & 4**

Ref # :	Ref_B_10210_D
Date :	
Dessiné par :	Auteur
Vérifié par :	Vérificateur
Echelle	
<b>A107</b>	

**Habitable : 188,79m<sup>2</sup>**  
**Garage : 20,00 m<sup>2</sup>**  
**Ref\_B\_10210\_D**

Nota Bene:  
Ce plan de concept est adaptable suivant la demande particulière du client.  
Contactez - Nous <http://www.realcrea.fr/contact>

Conformément aux lois n°57-298 11/3/1957 et n°85-660 du 3/7/1985, le client s'interdit de procéder à toute copie, autre que celles autorisées dans le cadre d'utilisation personnelle