

3 Visuel 3
Ech :

2 Visuel 3D
Ech :

Nomenclature des pièces

N#	Nom	S.HaB
RDC		
1	Entrée	6,36 m ²
2	Séjour	34,79 m ²
3	Cuisine	8,73 m ²
4	PL.0	1,84 m ²
5	WC.1	1,06 m ²
6	Lavabo	1,58 m ²
		54,35 m ²

Etage Annexes

N#	Nom	S. Utiles
22	Terrasse	4,63 m ²
23	Garage	16,29 m ²
24	Balcon	5,85 m ²

Total: 26,77 m²

Nomenclature des pièces


N#	Nom	S.HaB
7	CH.1	15,44 m ²
8	CH.2	11,71 m ²
9	CH.3	8,32 m ²
10	CH.4	11,67 m ²
11	SdB	3,26 m ²
12	WC.2	1,69 m ²
13	PL.2	0,76 m ²
14	PL.1	0,76 m ²
15	S.d'Eau	2,23 m ²
16	Dgt	5,77 m ²

Total: 61,61 m²
115,96 m²

Tab. des SHoN

Niveau	SHoN
RDC	61,81 m ²
Etage	64,50 m ²
Total:	126,31 m ²

1 Plan Masse
Ech : 1 : 100

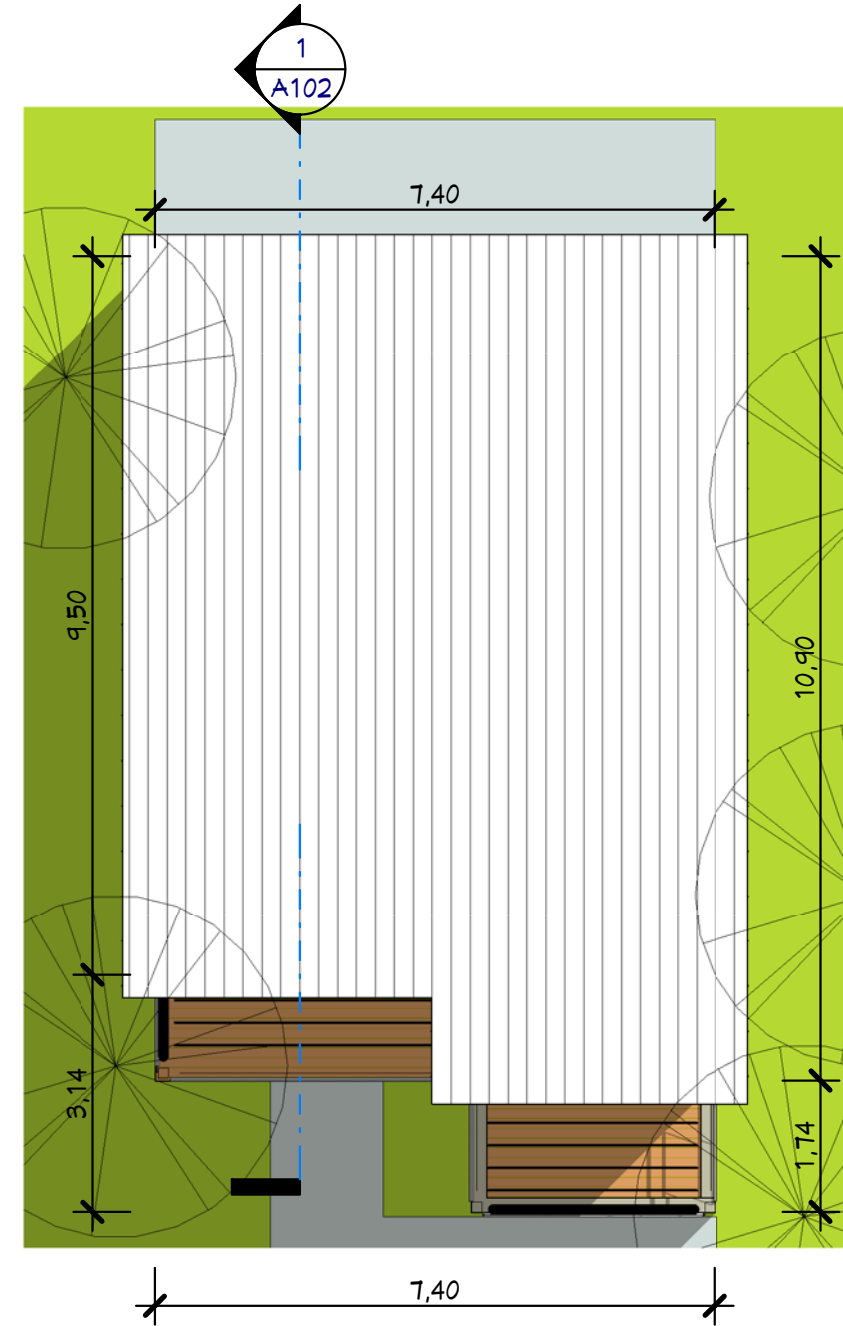

0 éch: 1/100 5 10 m



Plan de Masse & Toiture

Ref#:	Réf: B_1012T	A100
Date:		
Dessiné par:	Auteur	
Vérifié par:	Vérificateur	
		Echelle
		1 : 100

SHaB : 116,00 m²
Garage : 16,30 m²

Réf: B_1112T

Nota Bene:
Ce plan de concept est adaptable suivant la demande particulière du client.
Contactez - Nous <http://www.realcrea.fr/contact>
Conformément aux lois n°57-298 11/3/1957 et n°85-660 du 3/7/1985, le client s'interdit de procéder à toute copie, autre que celles autorisées dans le cadre d'utilisation personnelle

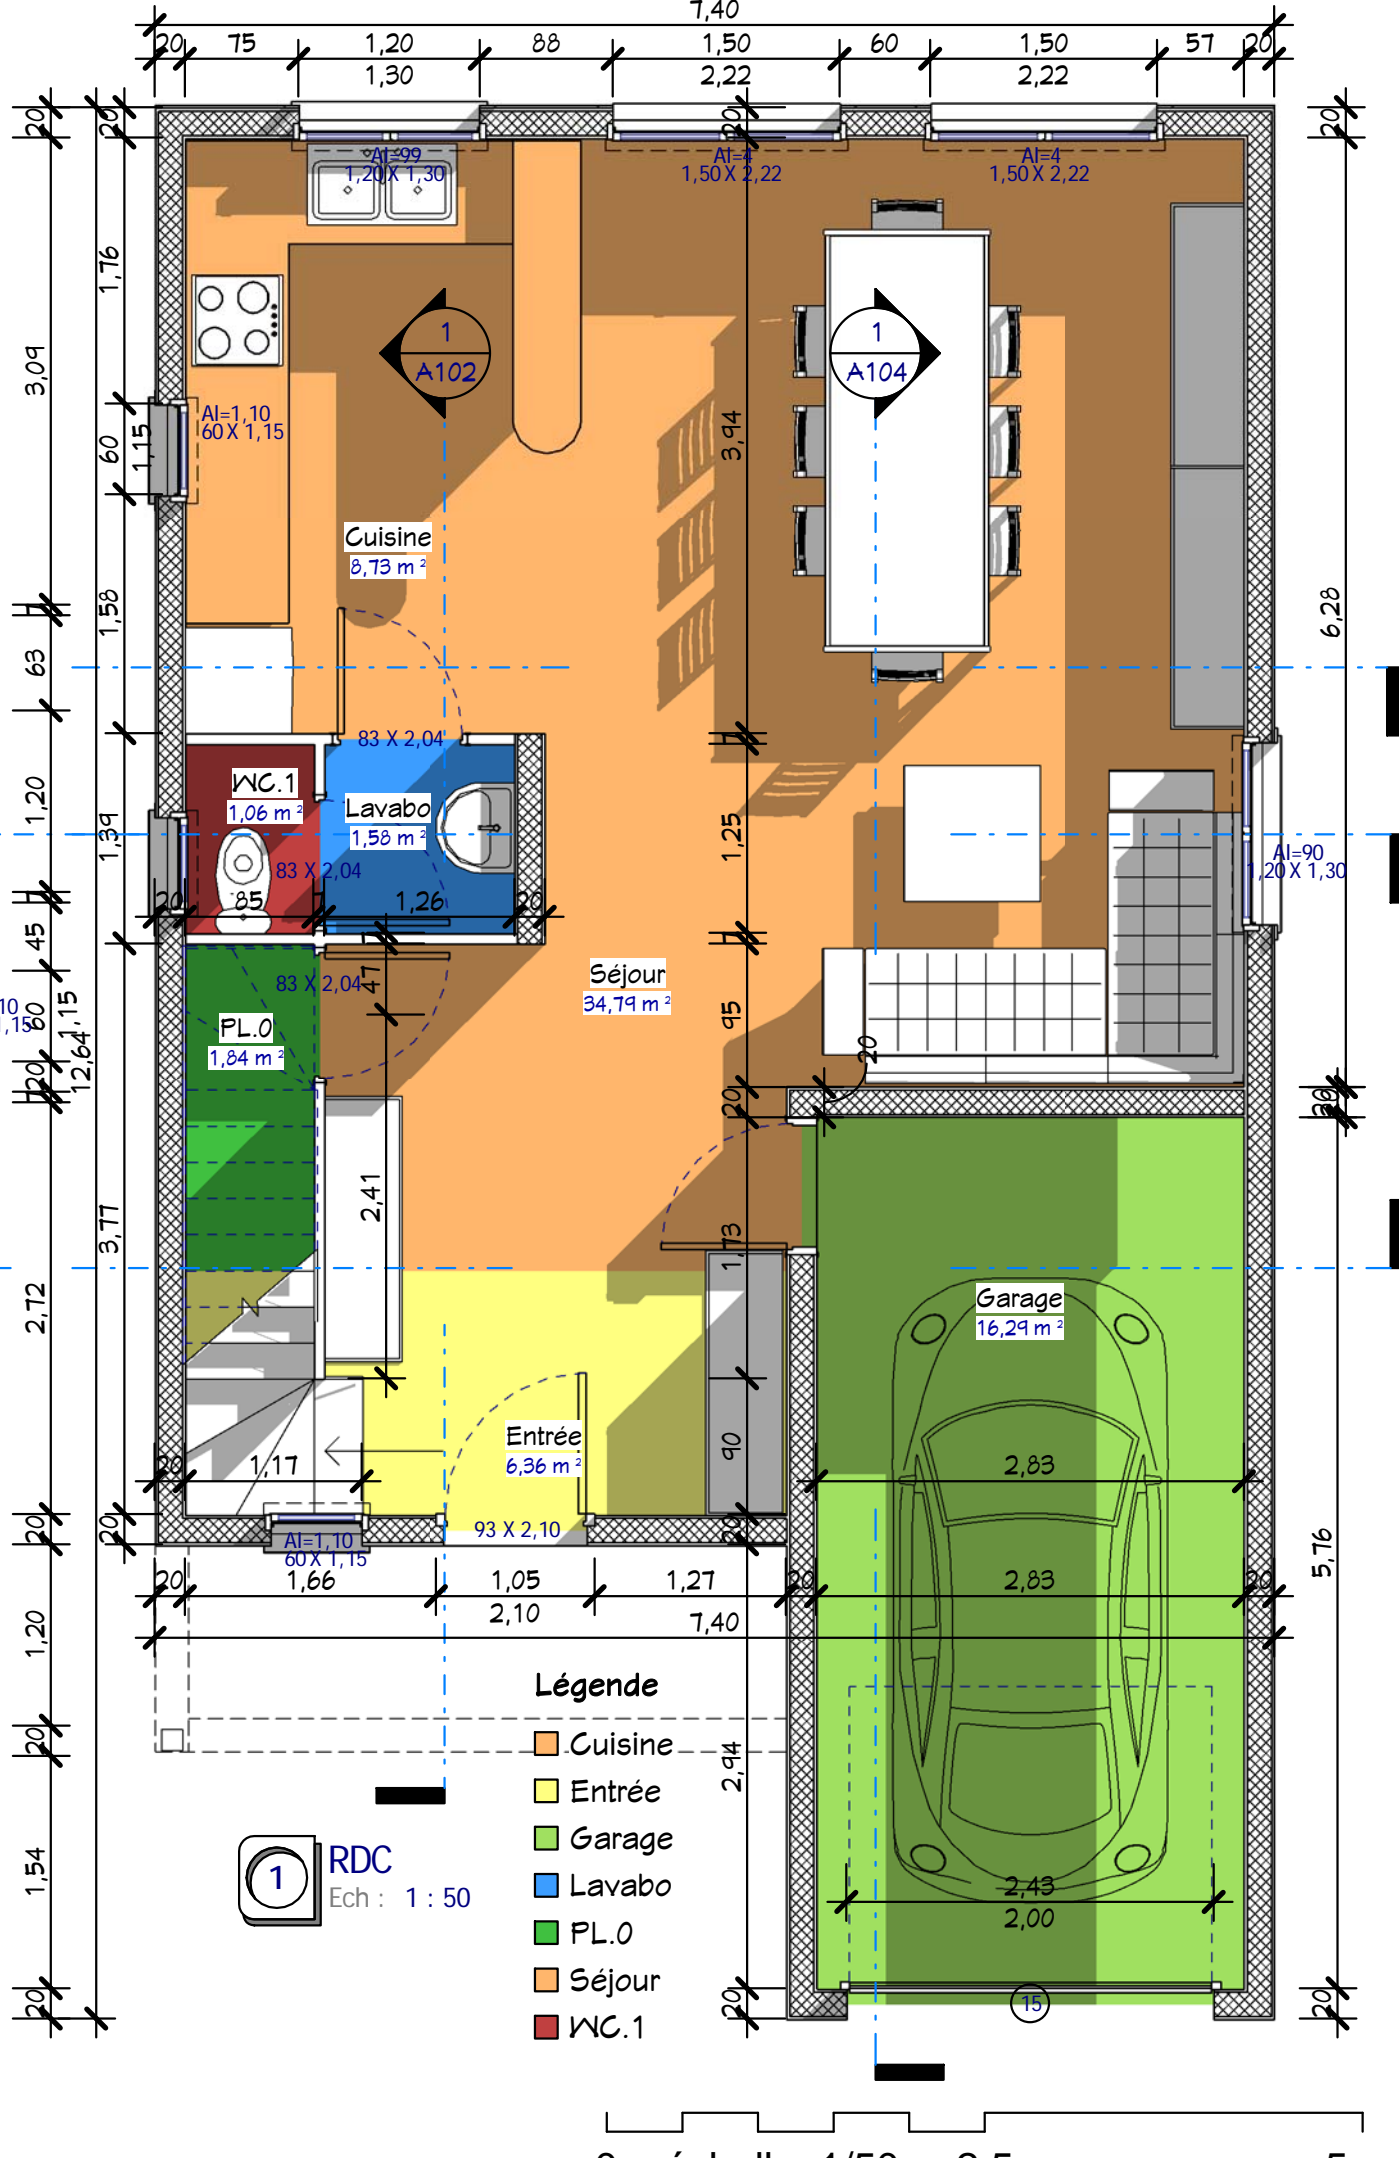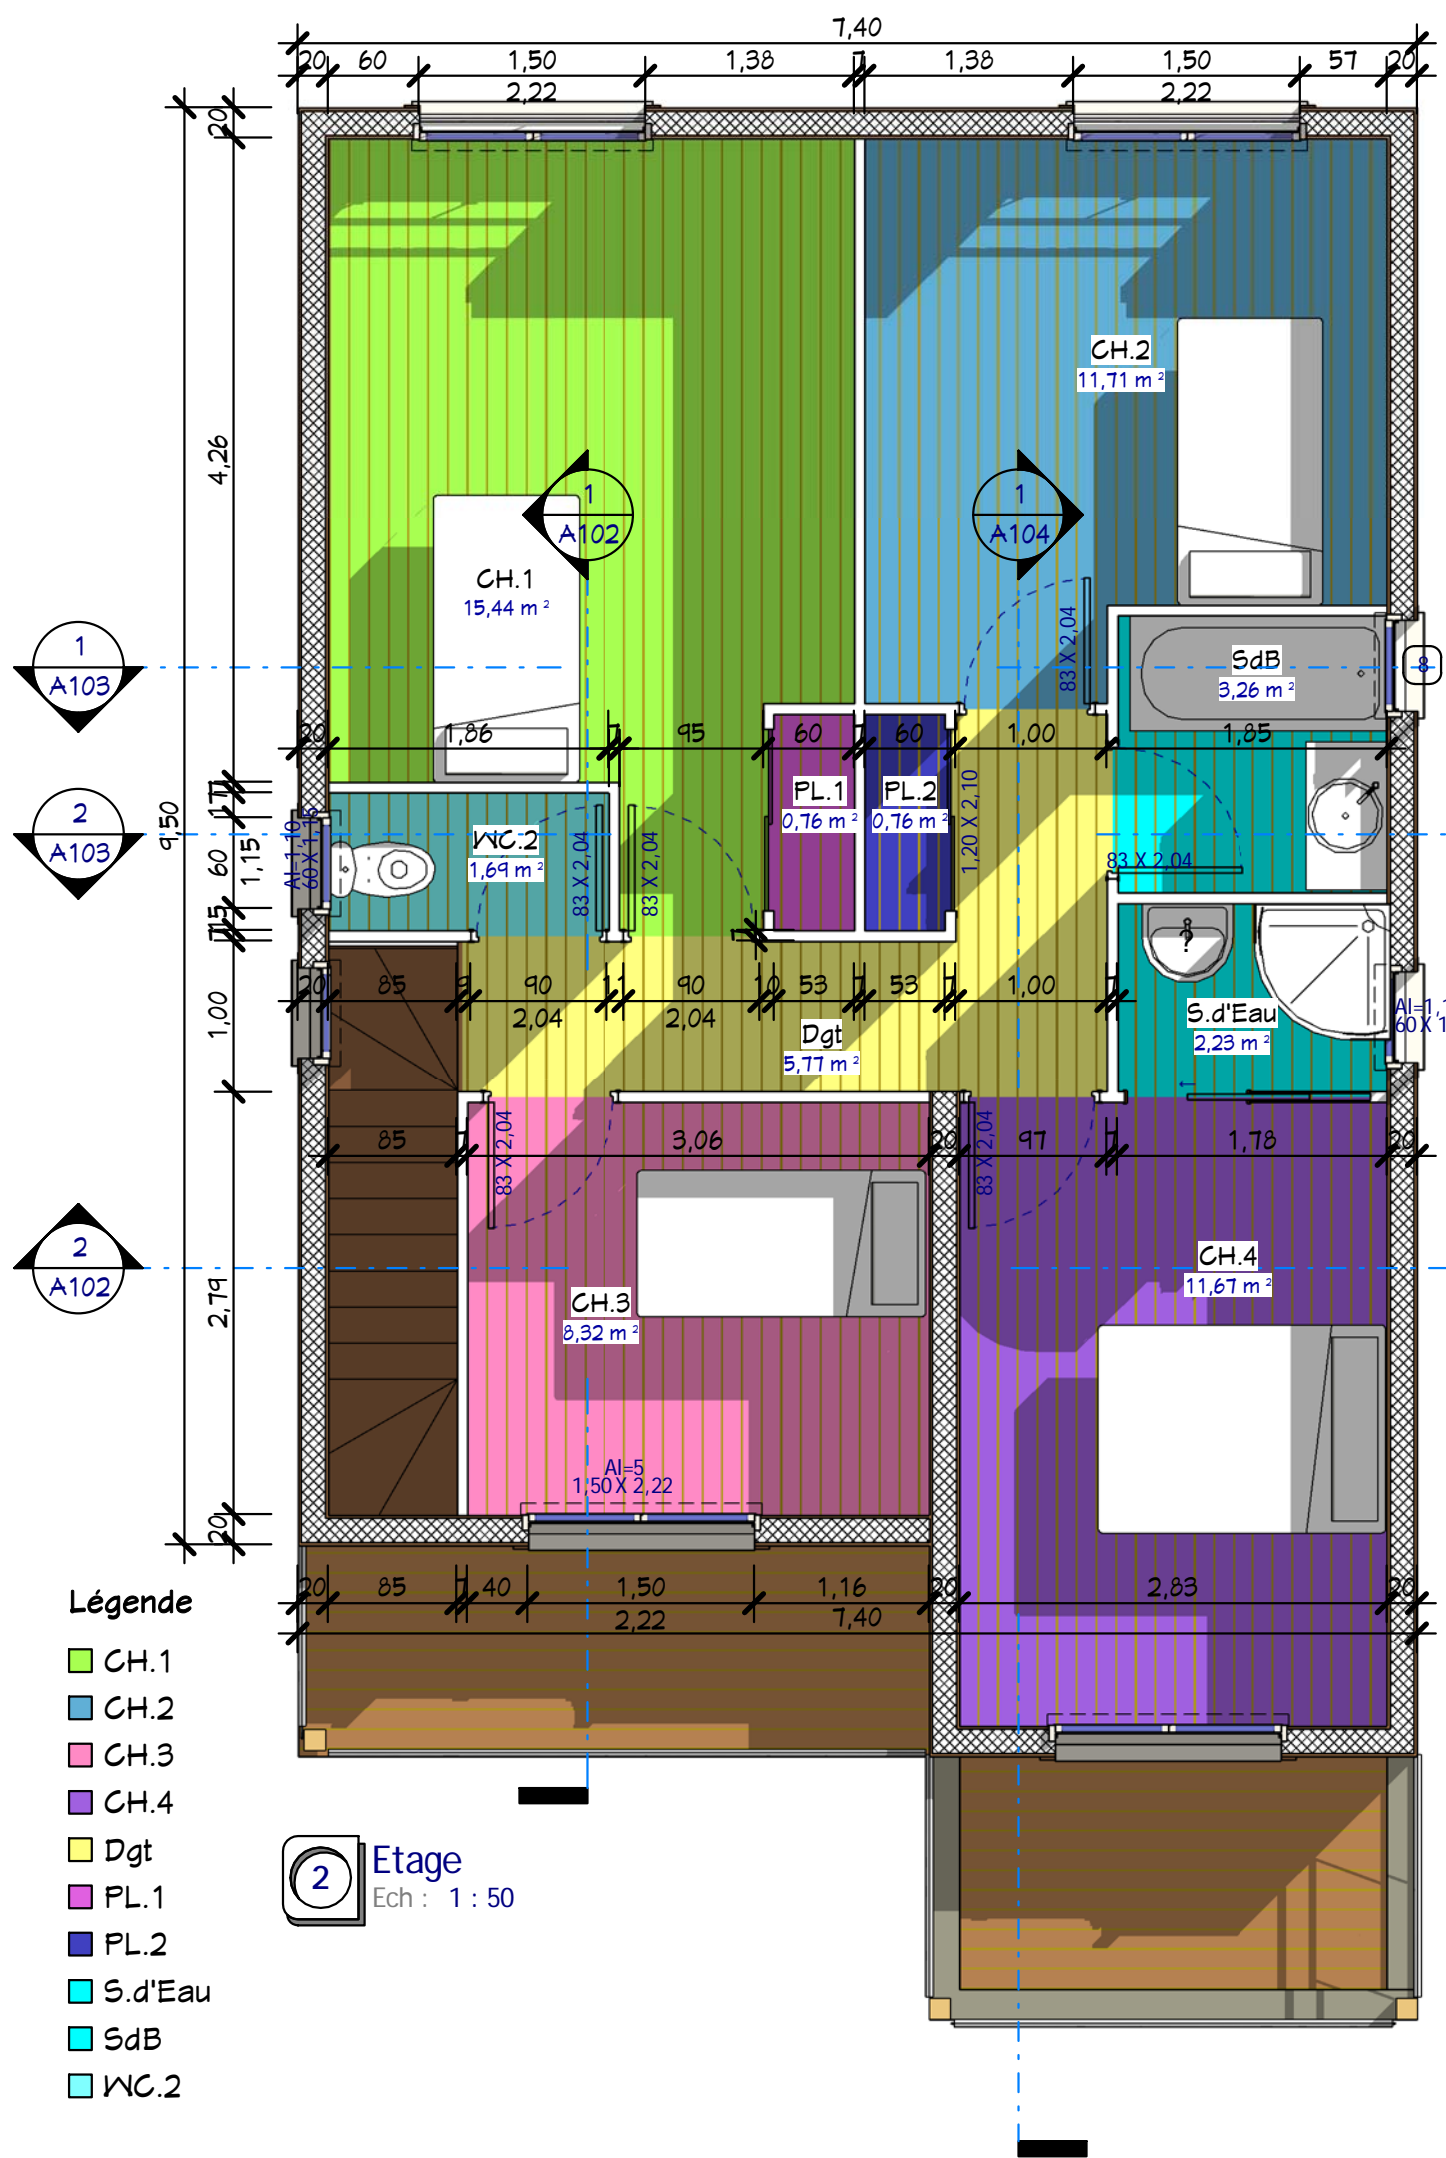

Plans RDC et Etage

Ref# : B_10127
Date :
Auteur :
Vérificateur :
Echelle : 1 : 50

SHaB : 116,00 m²
Garage : 16,30 m²

Ref : B_11127

Nota Bene:
Ce plan de concept est adaptable suivant la demande particulière du client.
Contactez - Nous <http://www.realcrea.fr/contact>

Conformément aux lois n°57-298 11/3/1957 et n°85-660 du 3/7/1985, le client s'interdit de procéder à toute copie, autre que celles autorisées dans le cadre d'utilisation personnelle


Consultant
30/12/2013 18:28:27

0 échelle: 1/50 2.5 5 m

Coupes 1 & 2


SHaB : 116,00 m²
 Garage : 16,30 m²

Réf: B_11127

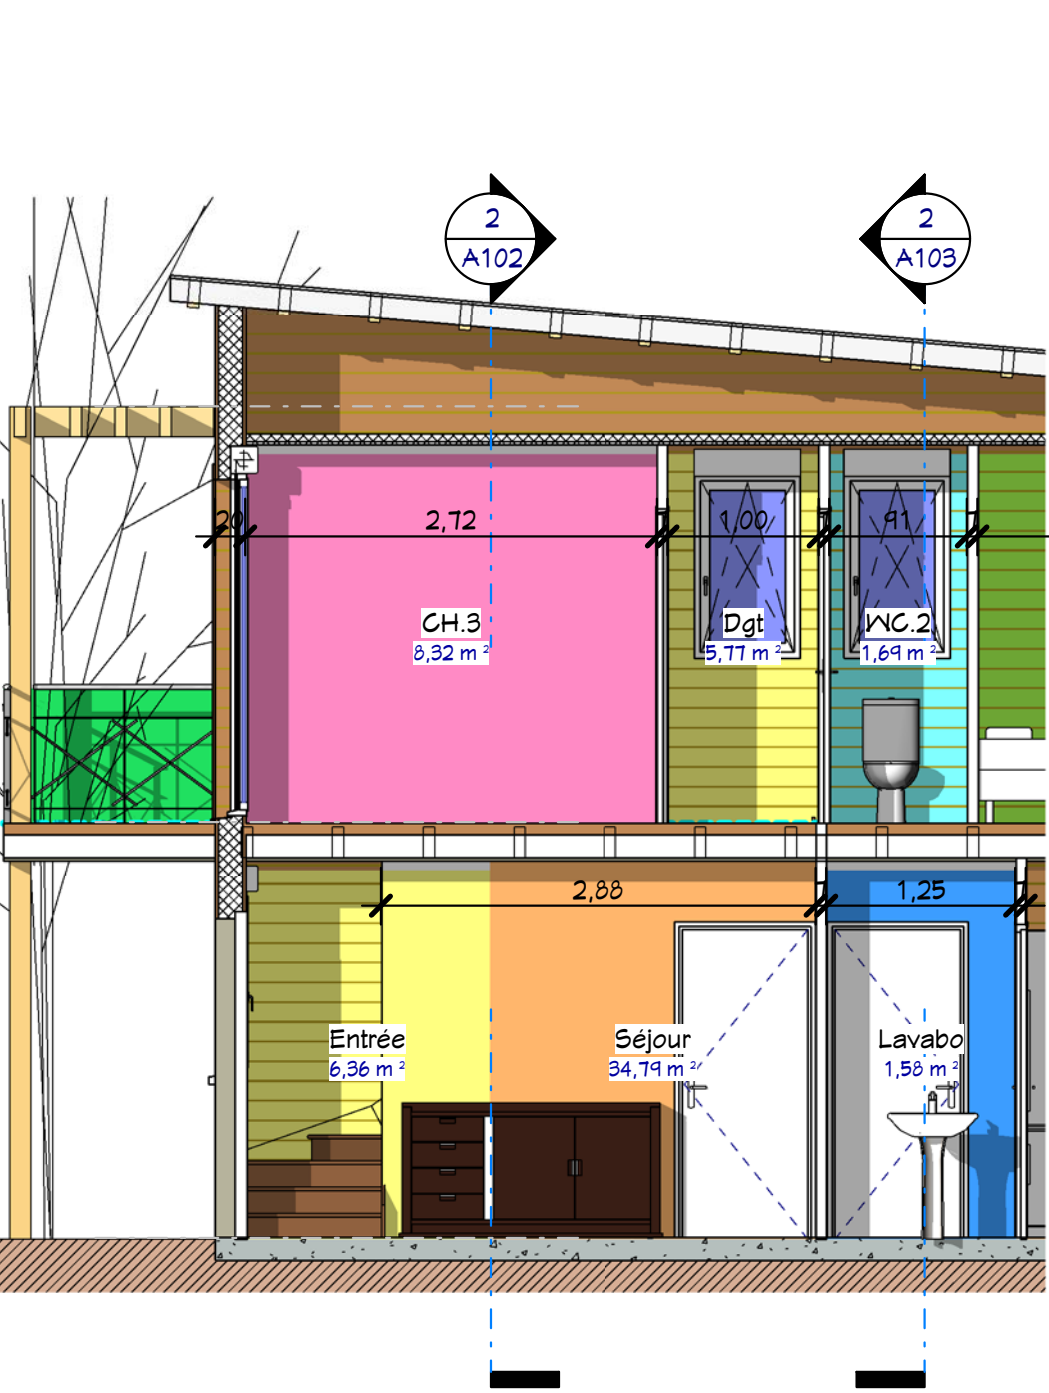

1 Coupe 1
 Ech : 1 : 50

- Légende**
- Balcon
 - CH.1
 - CH.3
 - Cuisine
 - Dgt
 - Entrée
 - Lavabo
 - Séjour
 - WC.2

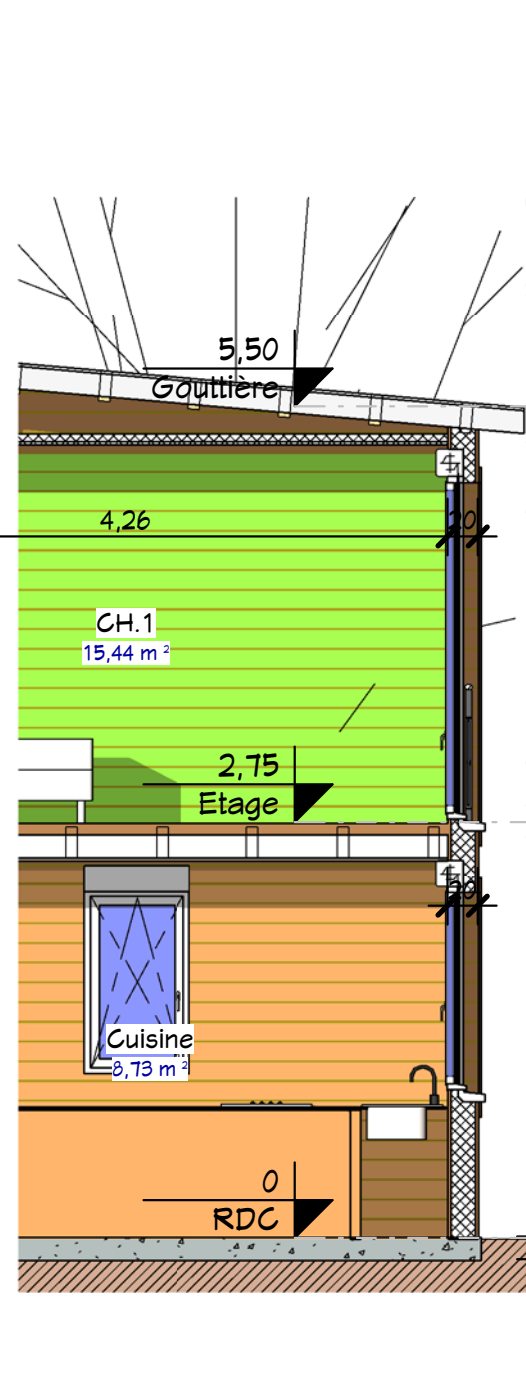



2 Coupe 2
 Ech : 1 : 50

- Légende**
- CH.3
 - CH.4
 - Garage
 - PL.0
 - Séjour




1 A102
1 A104

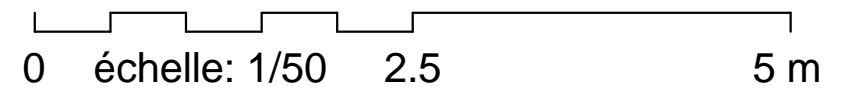

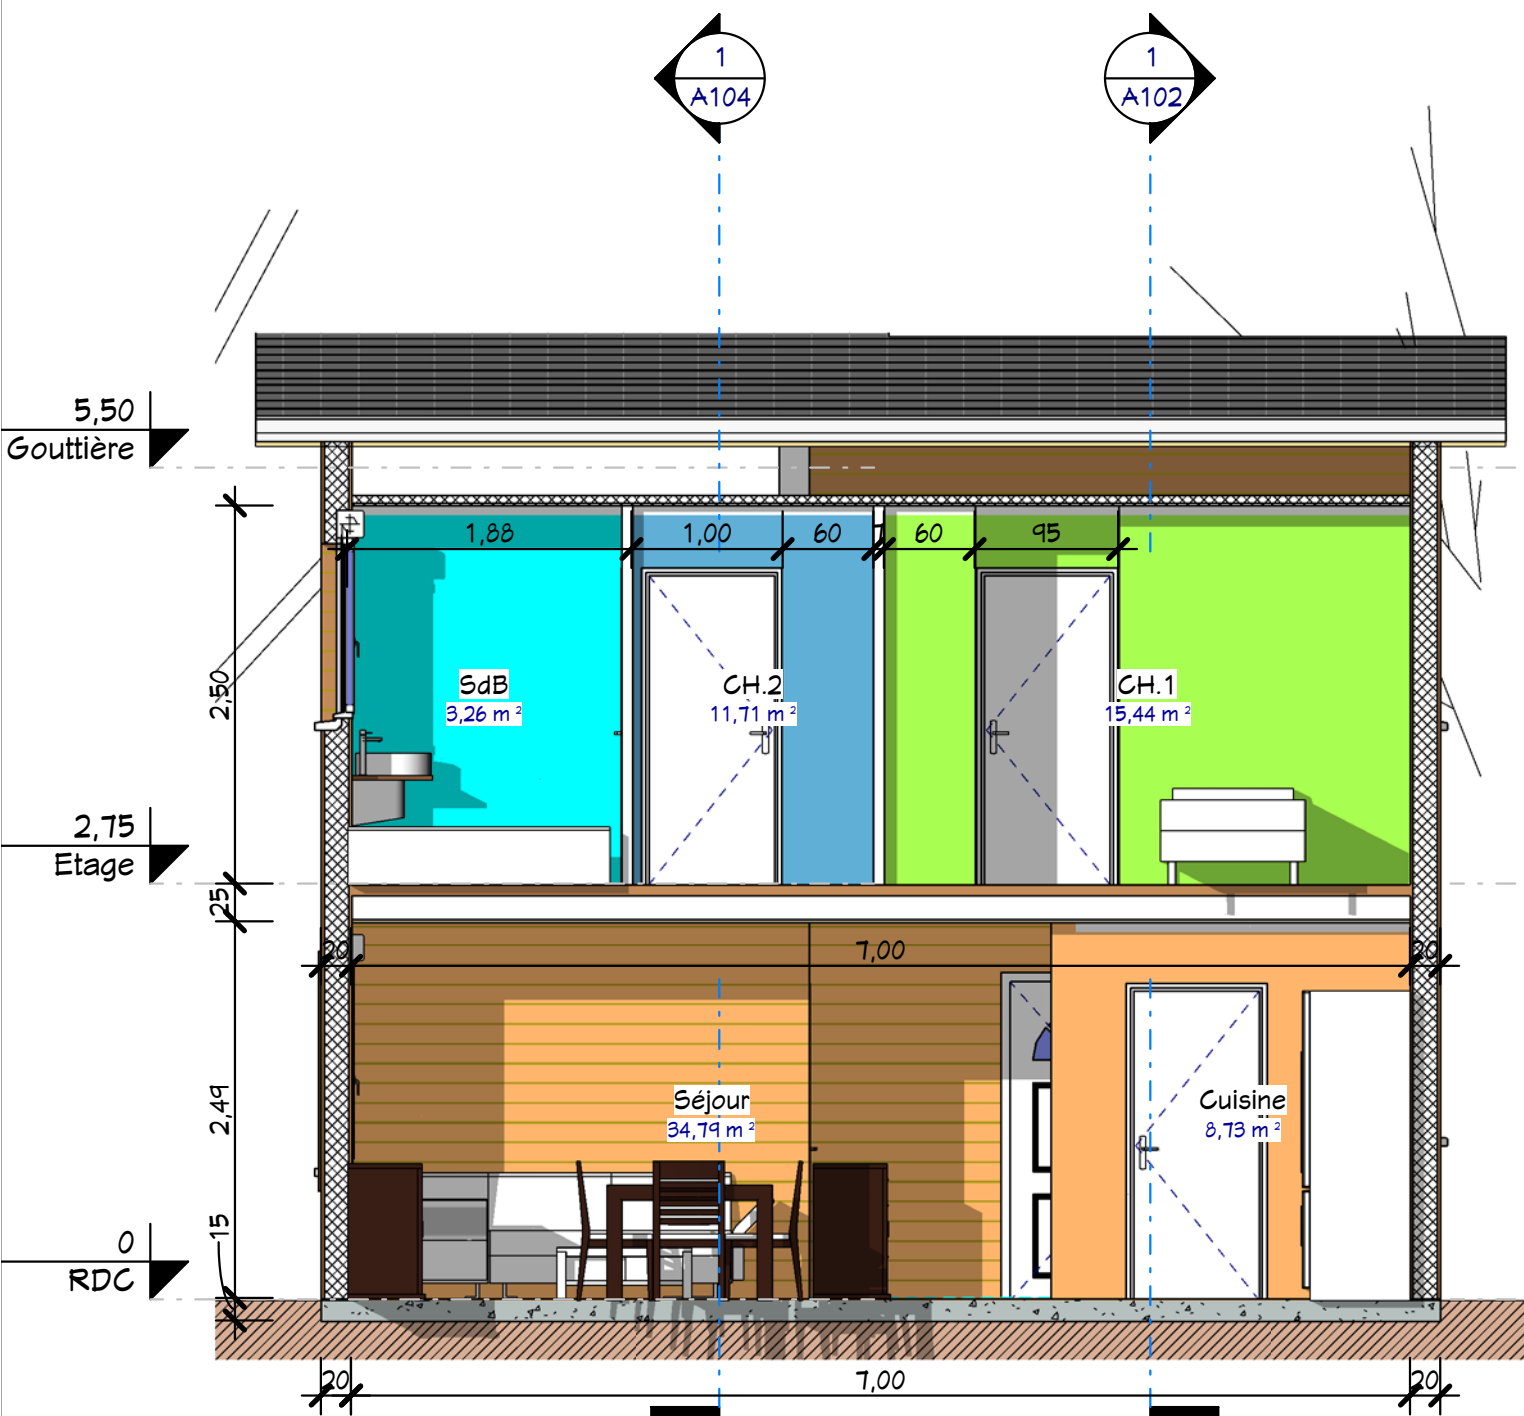


1 Coupe 3
Ech : 1 : 50

- Légende**
- CH.1
 - CH.2
 - Cuisine
 - SdB
 - Séjour

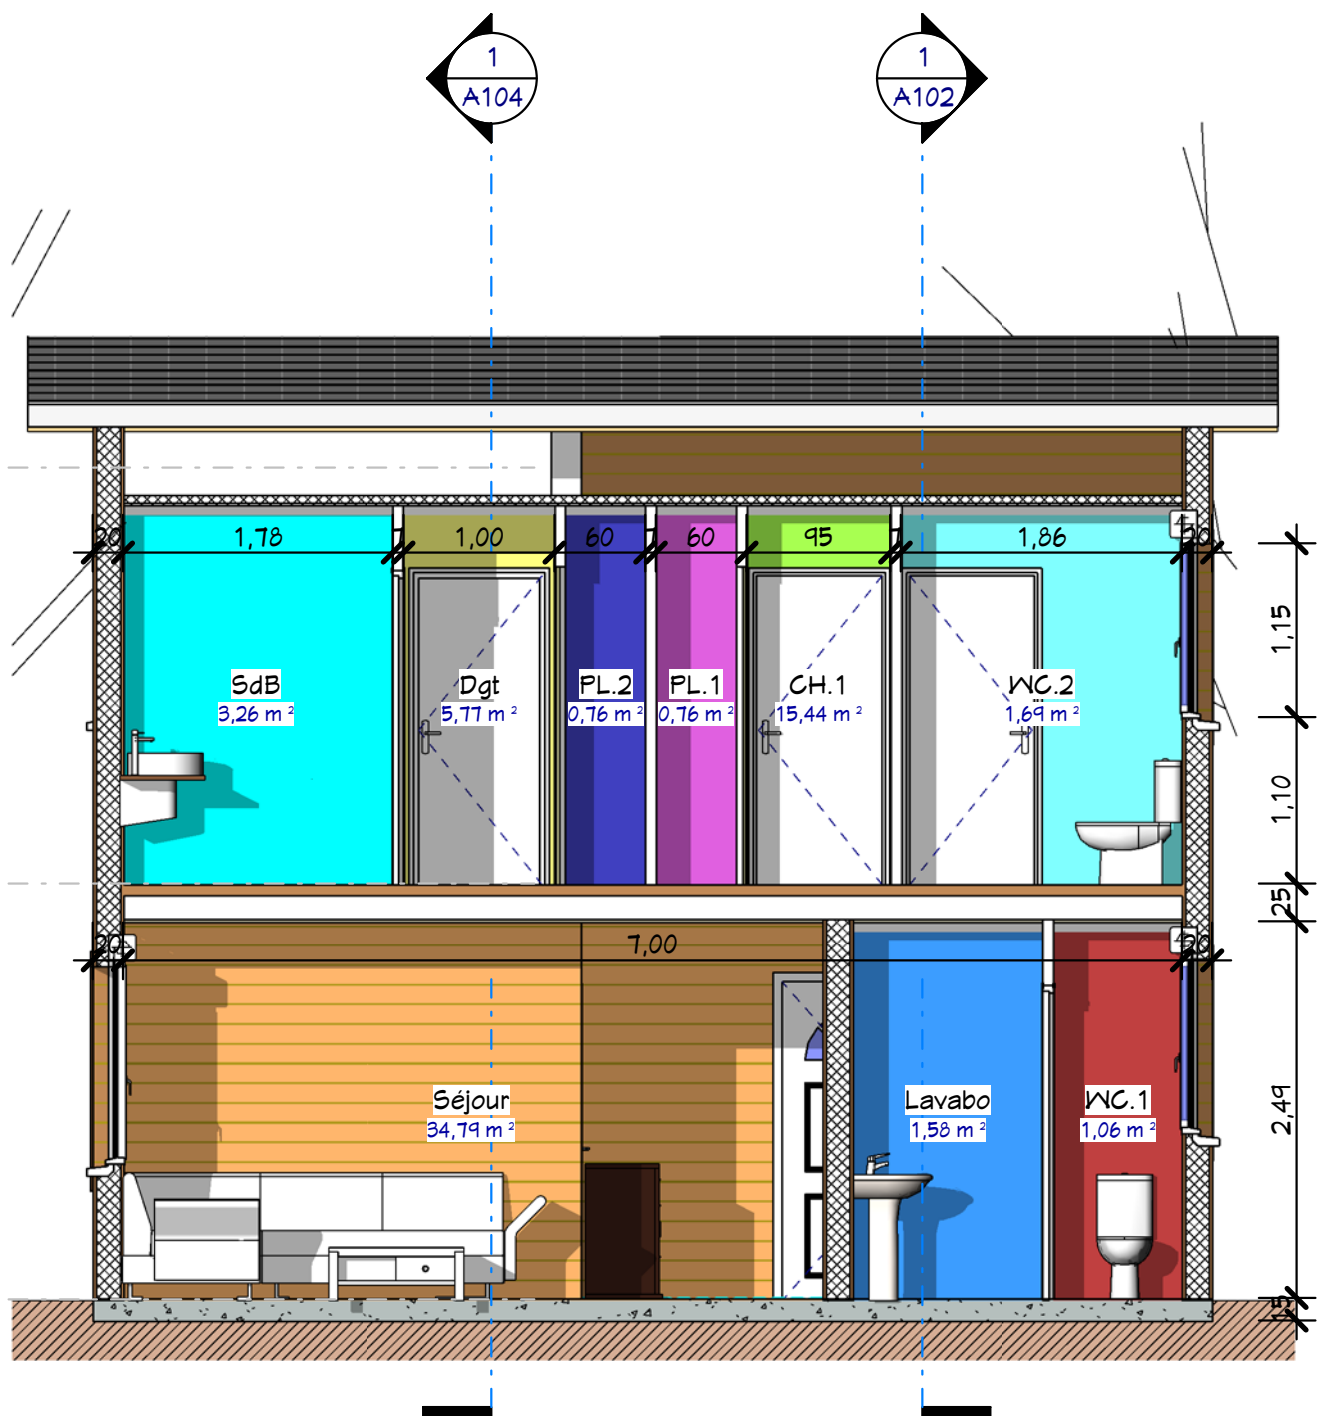

2 Coupe 5
Ech : 1 : 50

- Légende**
- CH.1
 - Dgt
 - Lavabo
 - PL.1
 - PL.2
 - SdB
 - Séjour
 - WC.1
 - WC.2

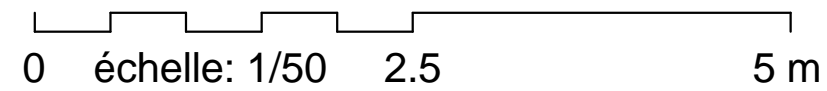

Coupe 3 & 5

Ref# :	Réf: B_10127	A103
Date :		
Dessiné par :	Auteur	
Vérifié par :	Vérificateur	
Echelle 1 : 50		

SHaB : 116,00 m²
Garage : 16,30 m²


Réf: B_11127

Nota Bene:
 Ce plan de concept est adaptable suivant la demande particulière du client.
 Contactez - Nous <http://www.realcrea.fr/contact>

Conformément aux lois n°57-298 11/3/1957 et n°85-660 du 3/7/1985, le client s'interdit de procéder à toute copie, autre que celles autorisées dans le cadre d'utilisation personnelle


@ Consultant
 30/12/2013 18:28:44



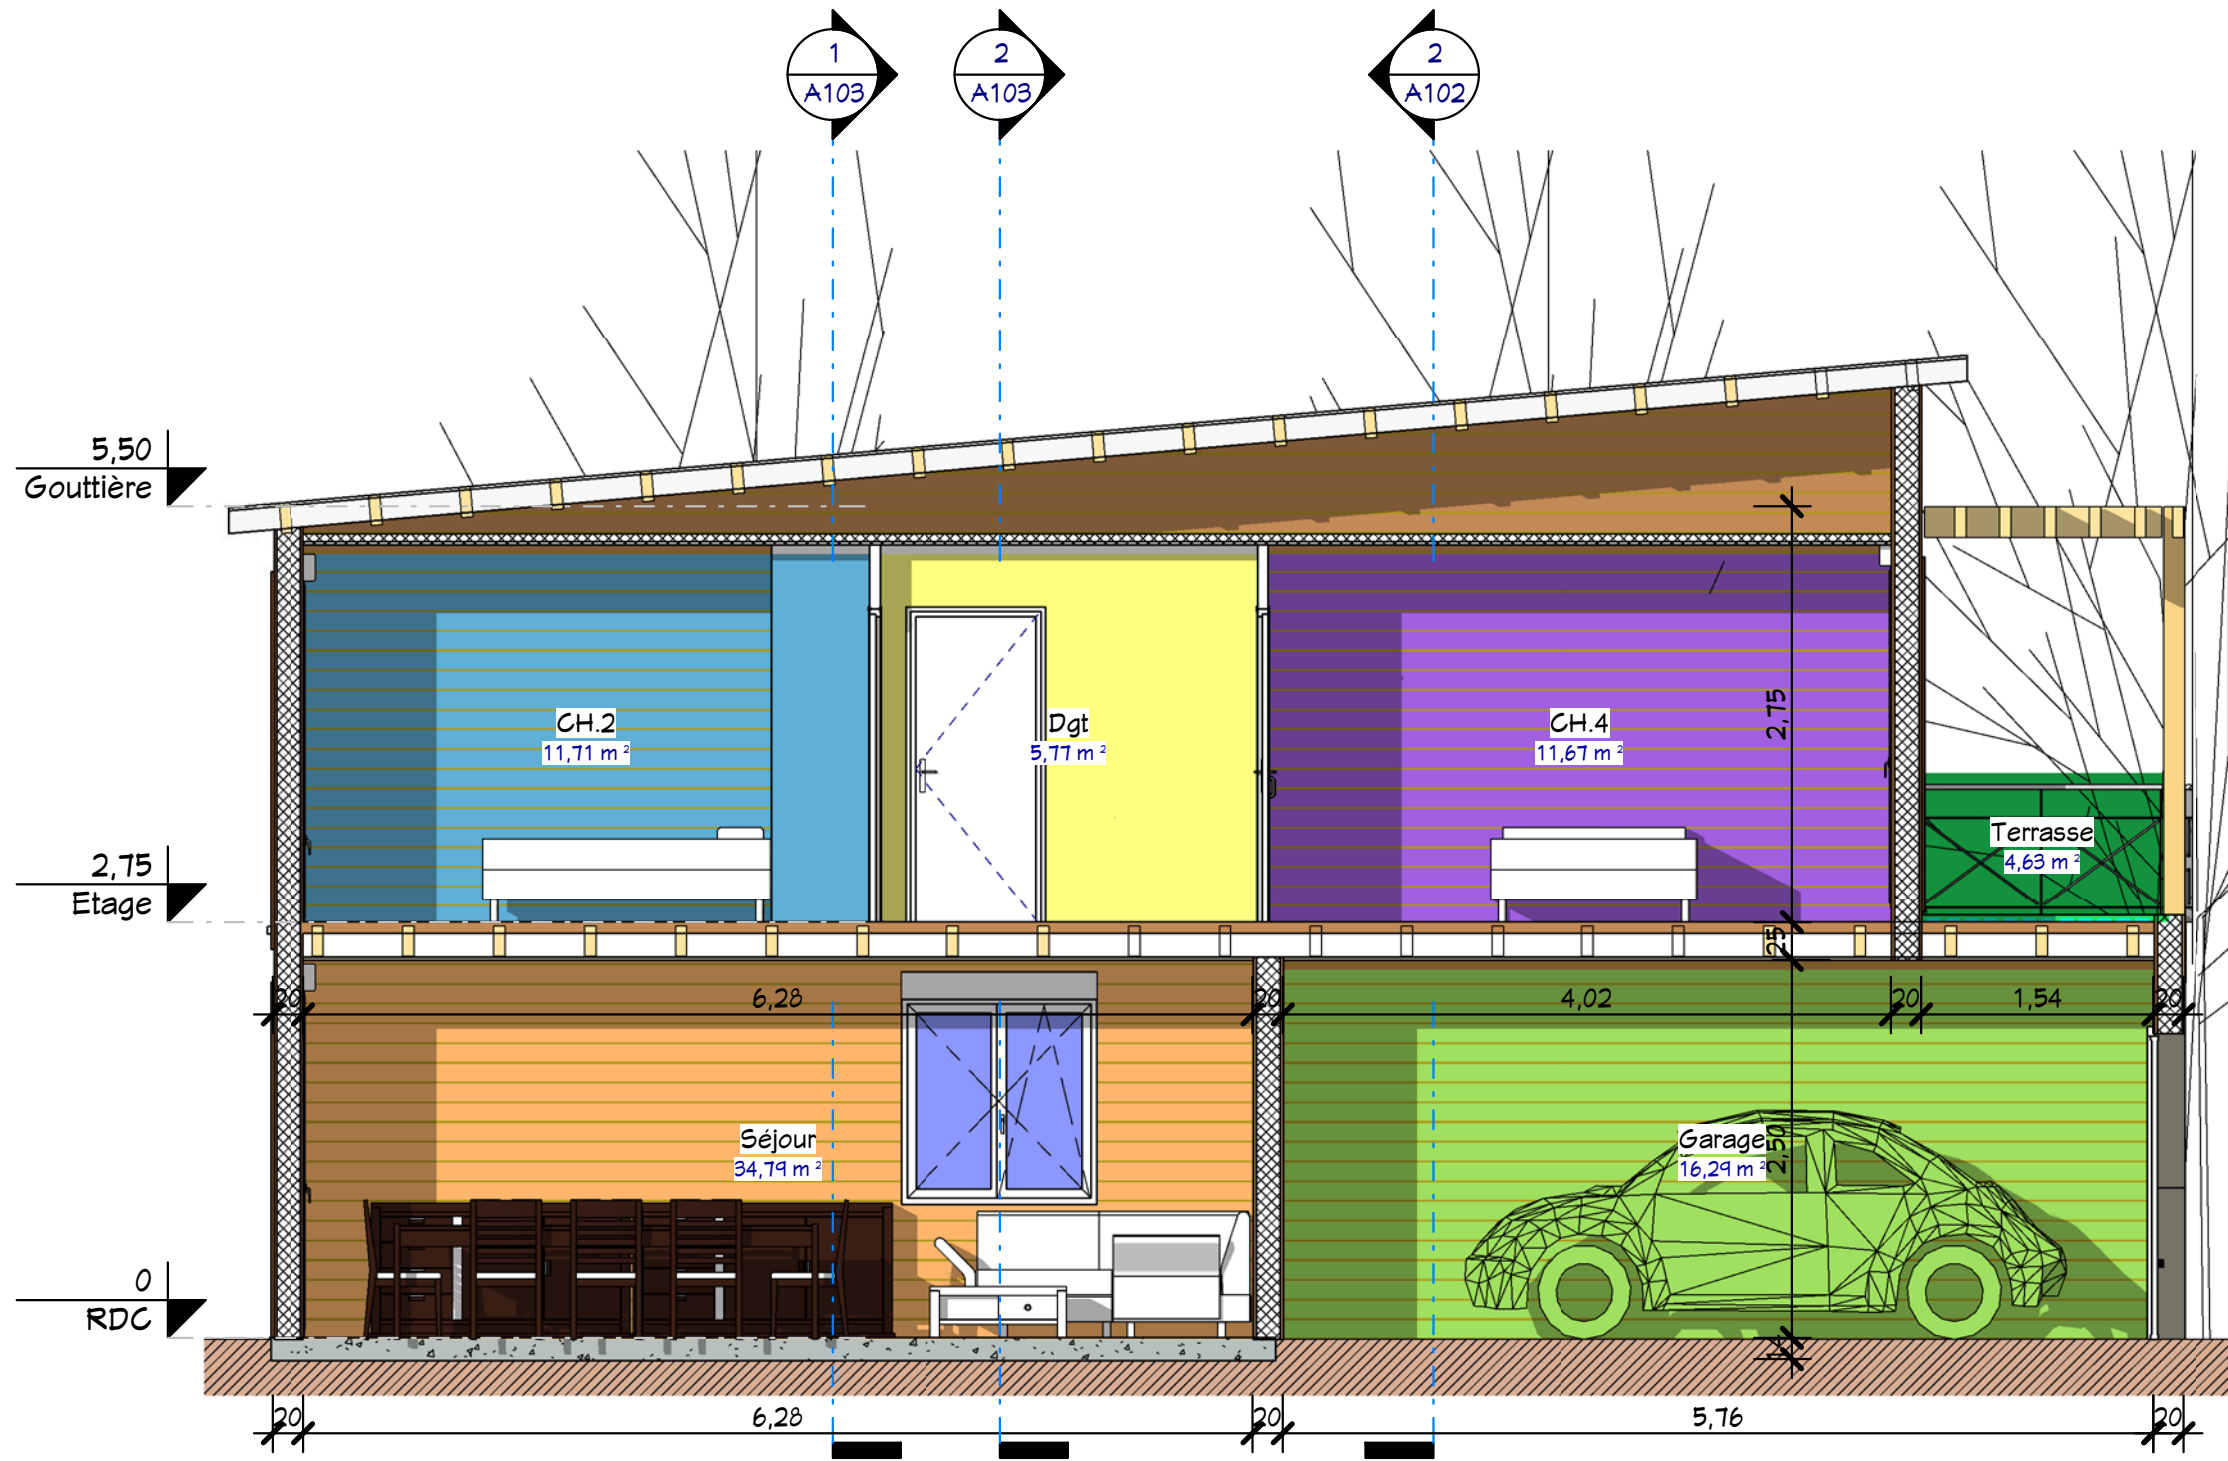

1 Coupe 4
Ech : 1 : 50

- Légende**
- CH.2
 - CH.4
 - Dgt
 - Garage
 - Séjour
 - Terrasse

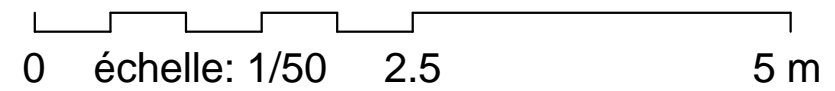

Nota Bene:
Ce plan de concept est adaptable suivant la demande particulière du client.
Contactez - Nous <http://www.realcrea.fr/contact>

Coupe 4

SHaB : 116,00 m²
Garage : 16,30 m²
Réf : B_11127


Ref# :	Réf : B_10127
Date :	
Dessiné par :	Auteur
Vérifié par :	Vérificateur
Echelle	
A104	
1 : 50	




1 Elévation 2
Ech : 1 : 50



2 Elévation 4
Ech : 1 : 50

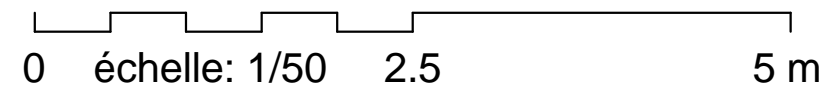

Elévation 2 & 4		Ref# :	B_10127
		Date :	
SHaB : 116,00 m ² Garage : 16,30 m ²		Dessiné par :	Auteur
Réf : B_11127		Vérifié par :	Vérificateur
Nota Bene: Ce plan de concept est adaptable suivant la demande particulière du client. Contactez - Nous http://www.realcrea.fr/contact		Conformément aux lois n°57-298 11/3/1957 et n°85-660 du 3/7/1985, le client s'interdit de procéder à toute copie, autre que celles autorisées dans le cadre d'utilisation personnelle	
cRea! @ Consultant		Echelle 1 : 50	
30/12/2013 18:29:04			

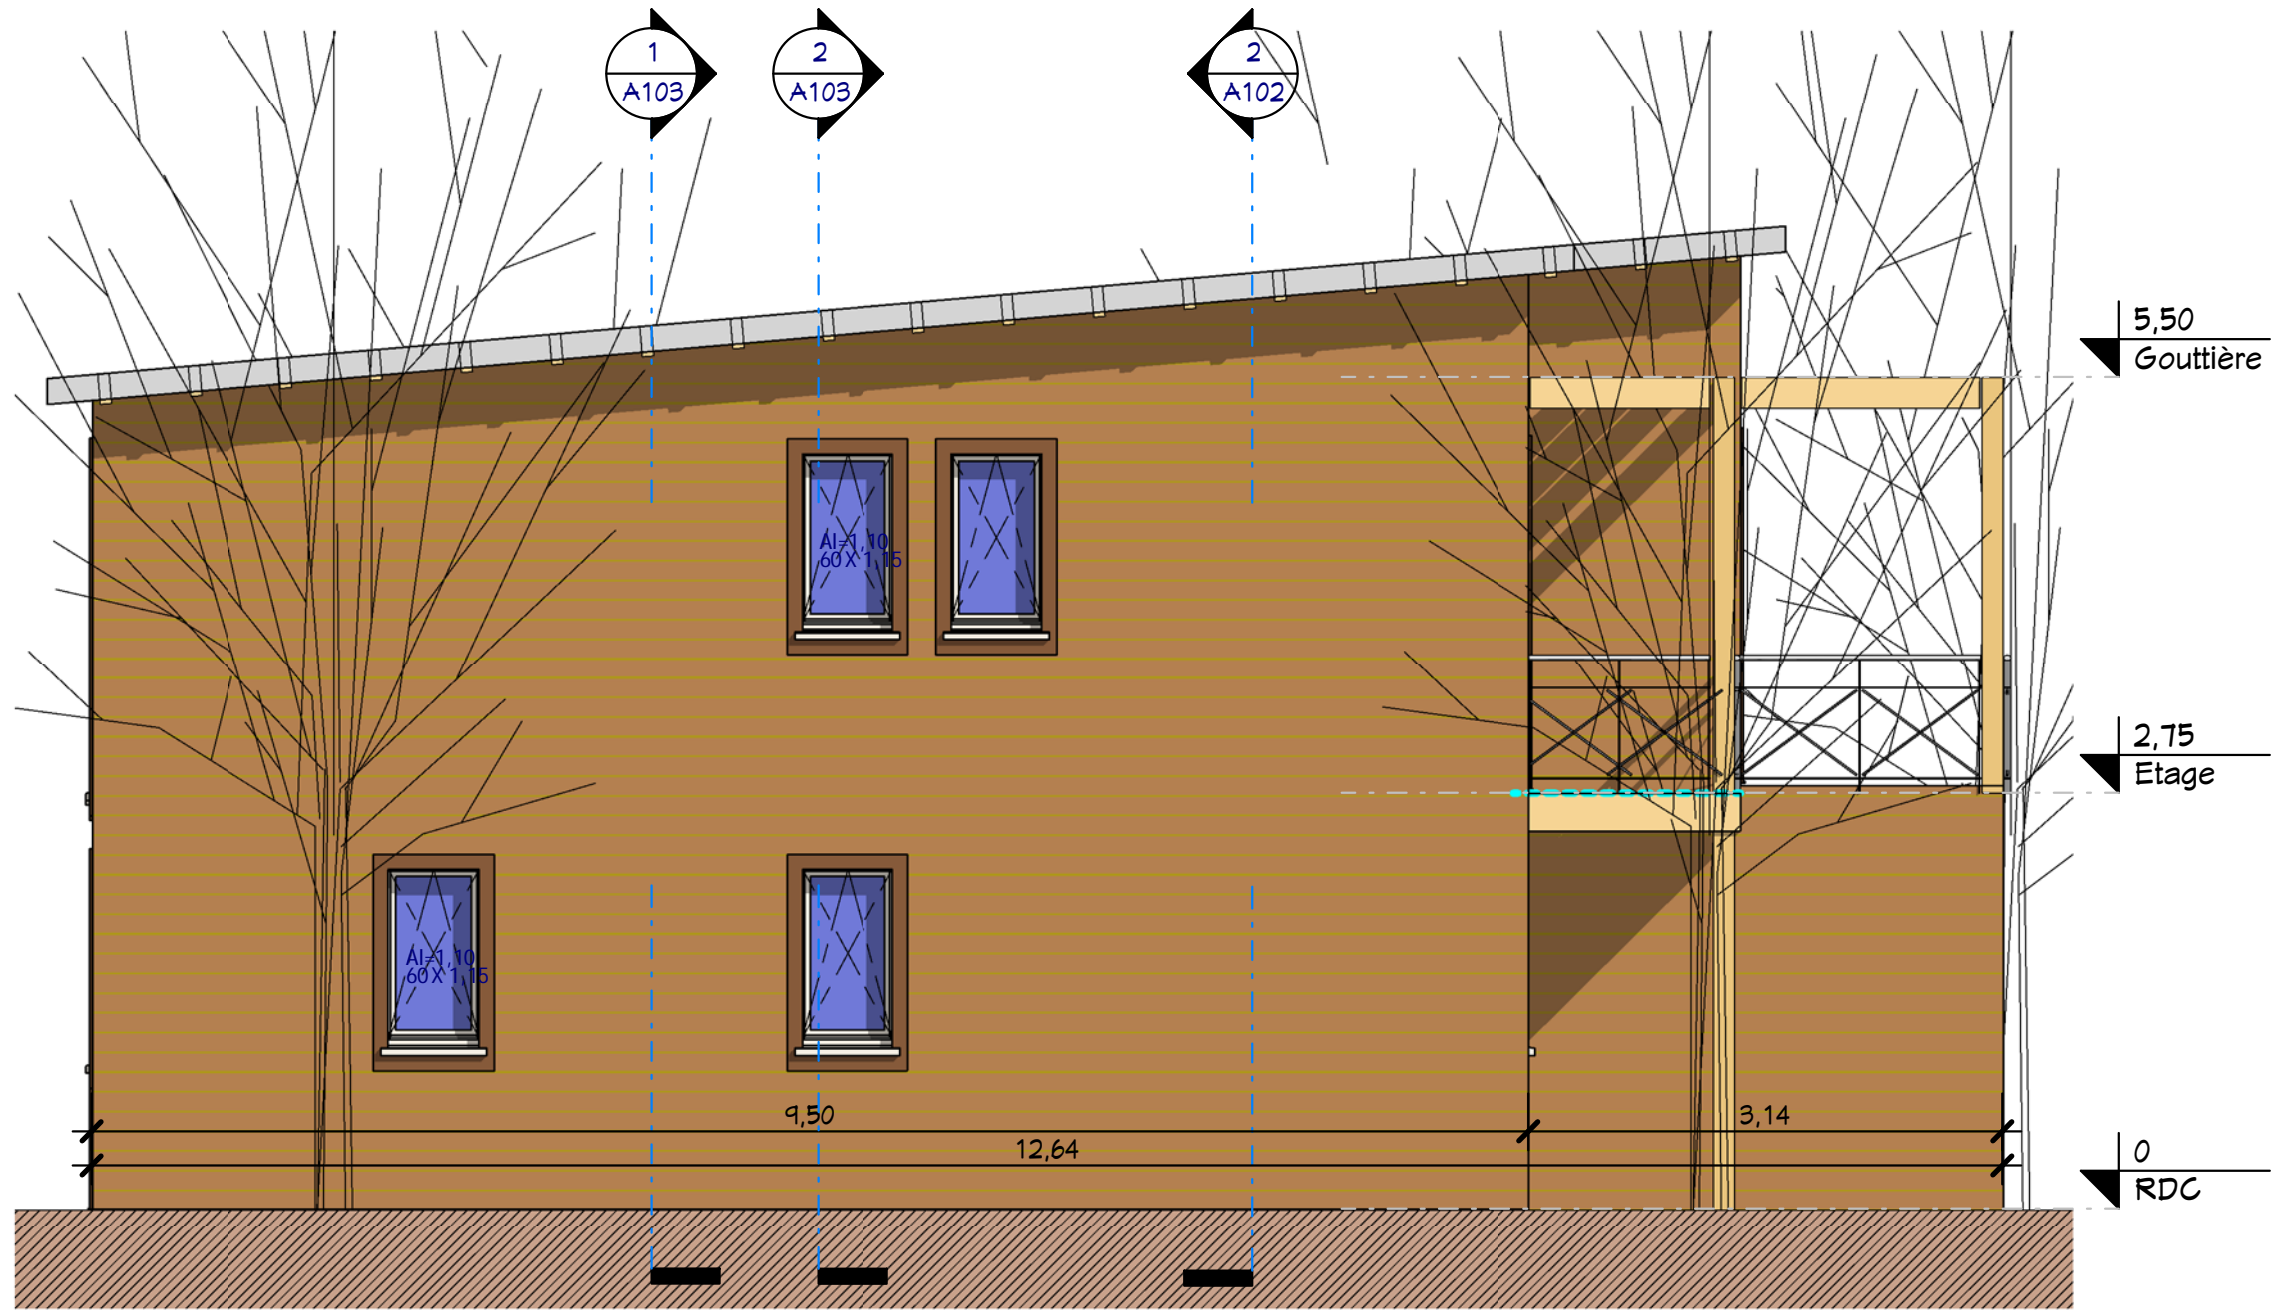

1 Elévation 1
Ech : 1 : 50

Elévation 3


SHaB : 116,00 m²
Garage : 16,30 m²

Réf : B_11127

Ref# :	Réf : B_10127
Date :	
Dessiné par :	Auteur
Vérifié par :	Vérificateur
Echelle	
1 : 50	

Nota Bene:
Ce plan de concept est adaptable suivant la demande particulière du client.
Contactez - Nous <http://www.realcrea.fr/contact>

Conformément aux lois n°57-298 11/3/1957 et n°85-660 du 3/7/1985, le client s'interdit de procéder à toute copie, autre que celles autorisées dans le cadre d'utilisation personnelle

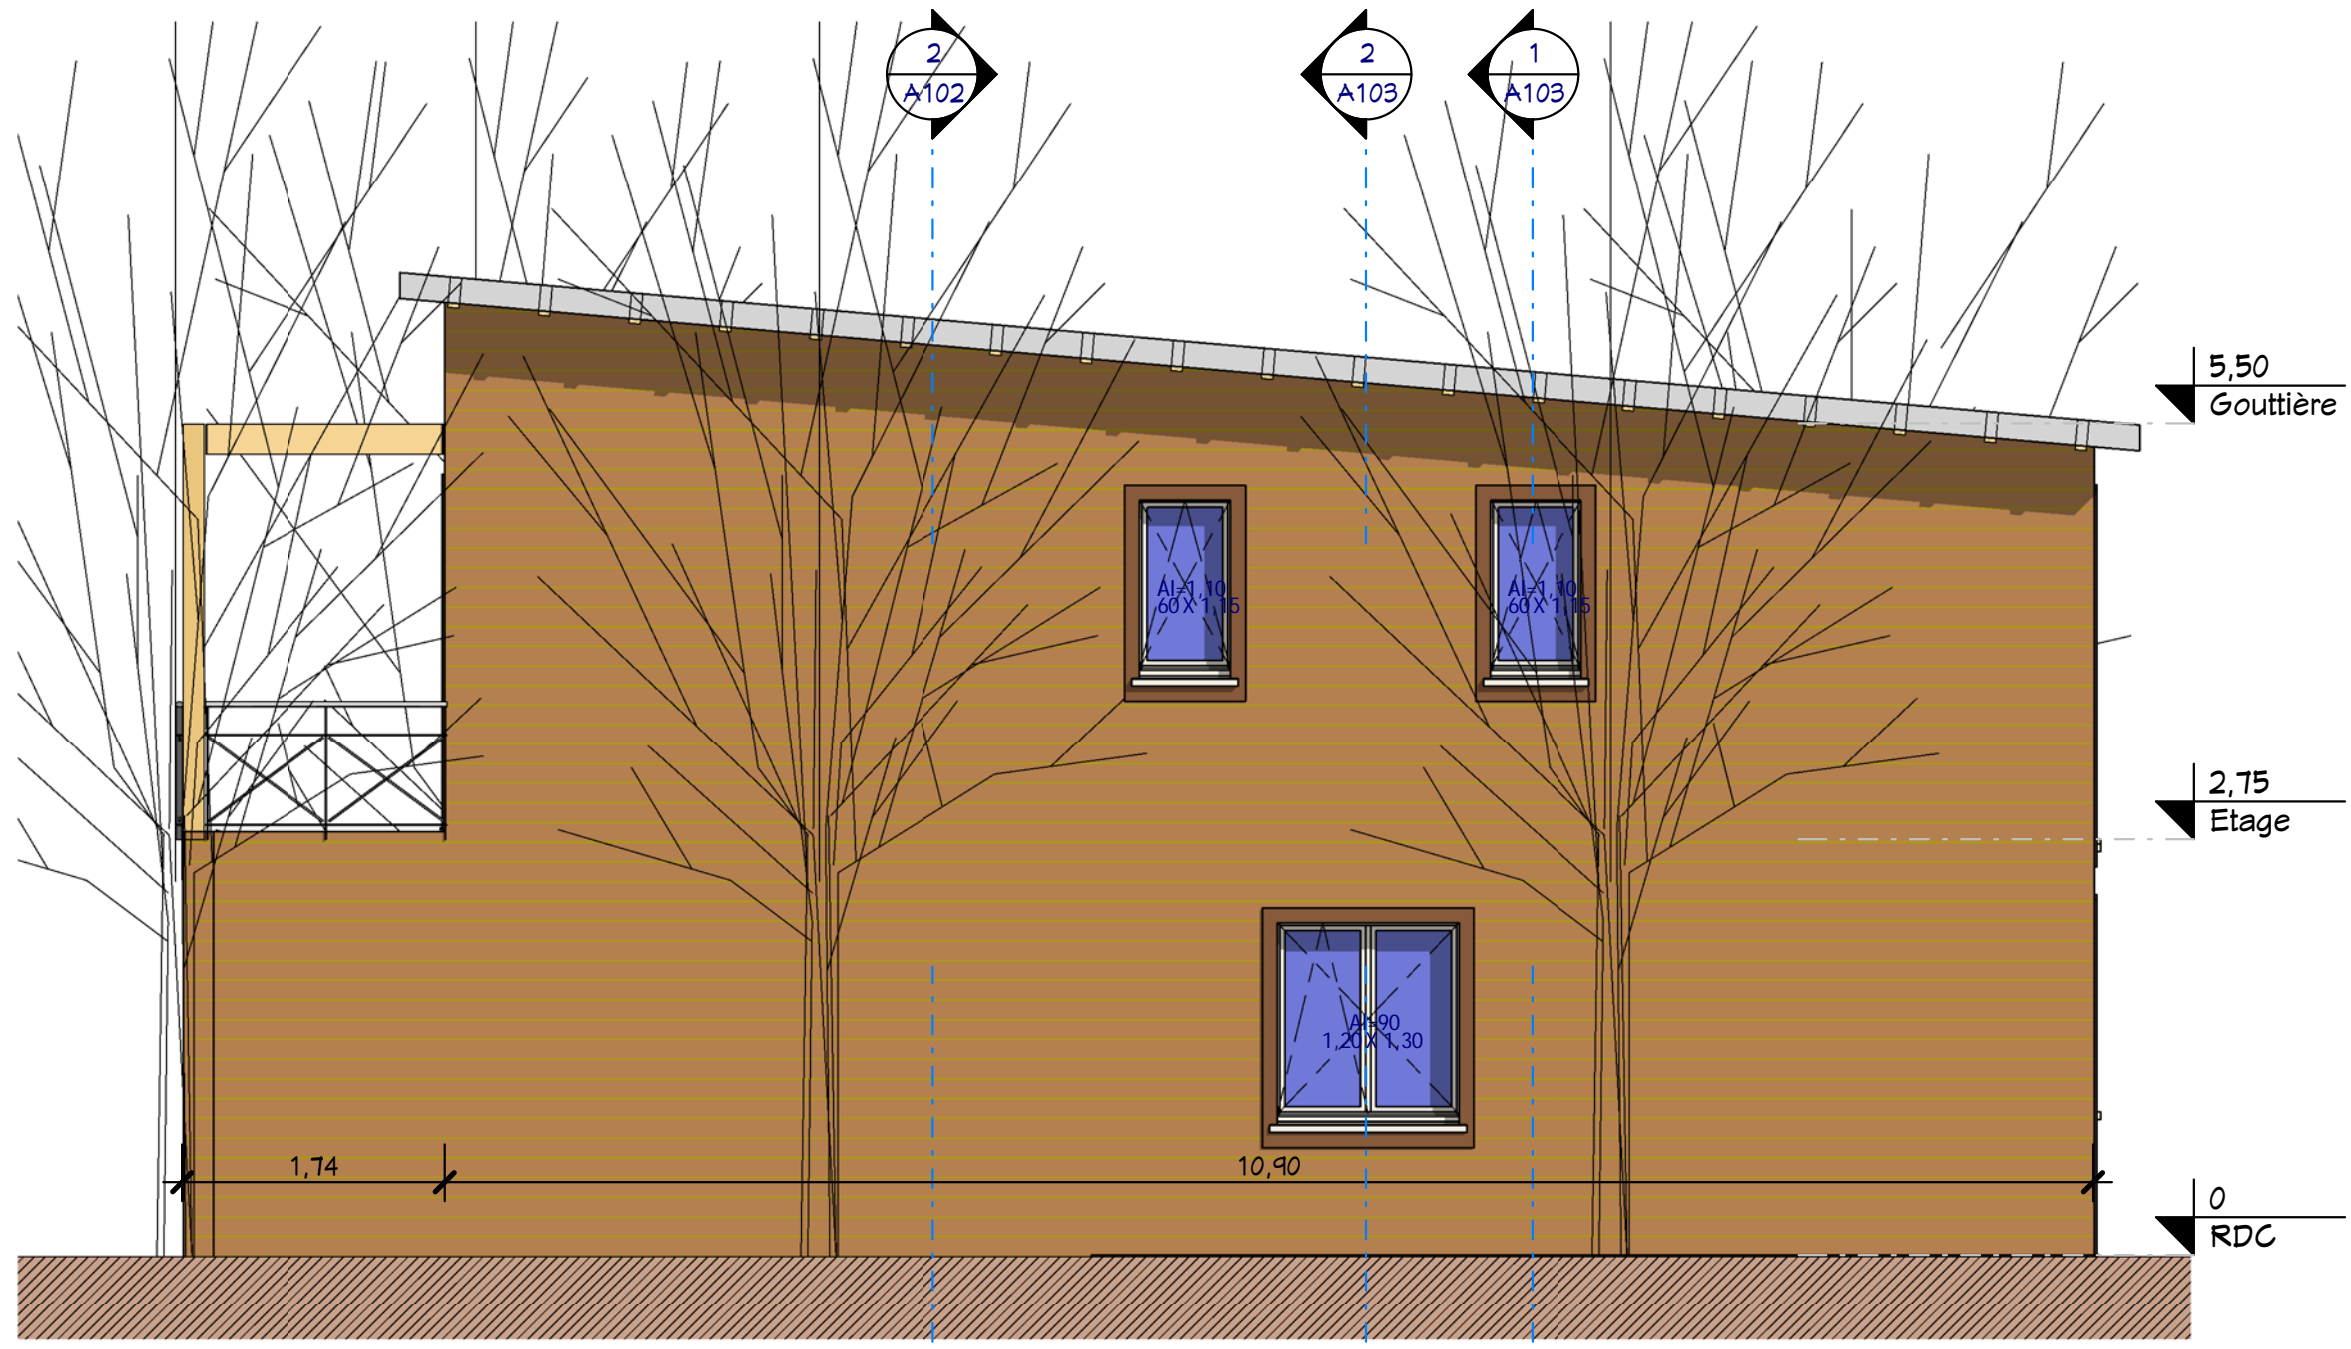

1 Elévation 3
Ech : 1 : 50

0 échelle: 1/50 2.5 5 m

Elévation 1		Ref # : B_10127	A107
SHaB : 116,00 m ² Garage : 16,30 m ²		Date :	Auteur
Réf : B_11127		Verifié par :	Vérificateur
<p><small>Nota Bene: Ce plan de concept est adaptable suivant la demande particulière du client. Contactez - Nous http://www.realcrea.fr/contact</small></p> <p><small>Conformément aux lois n°57-298 11/3/1957 et n°85-660 du 3/7/1985, le client s'interdit de procéder à toute copie, autre que celles autorisées dans le cadre d'utilisation personnelle</small></p>		Echelle 1 : 50	



1 Visuel 2
Ech :



2 Visuel 1
Ech :

Visuels côtés Jardin & Rue

Ref# : Réf : B_10127

Date :

Dessiné par : Auteur

Vérifié par : Vérificateur

A108

Echelle

SHaB : 116,00 m²

Garage : 16,30 m²

Réf : B_11127

Nota Bene:
Ce plan de concept est adaptable suivant la demande particulière du client.
Contactez - Nous <http://www.realcrea.fr/contact>

Conformément aux lois n°57-298 11/3/1957 et n°85-660 du 3/7/1985, le client s'interdit de procéder à toute copie, autre que celles autorisées dans le cadre d'utilisation personnelle