




3 Visuel 3
Ech :

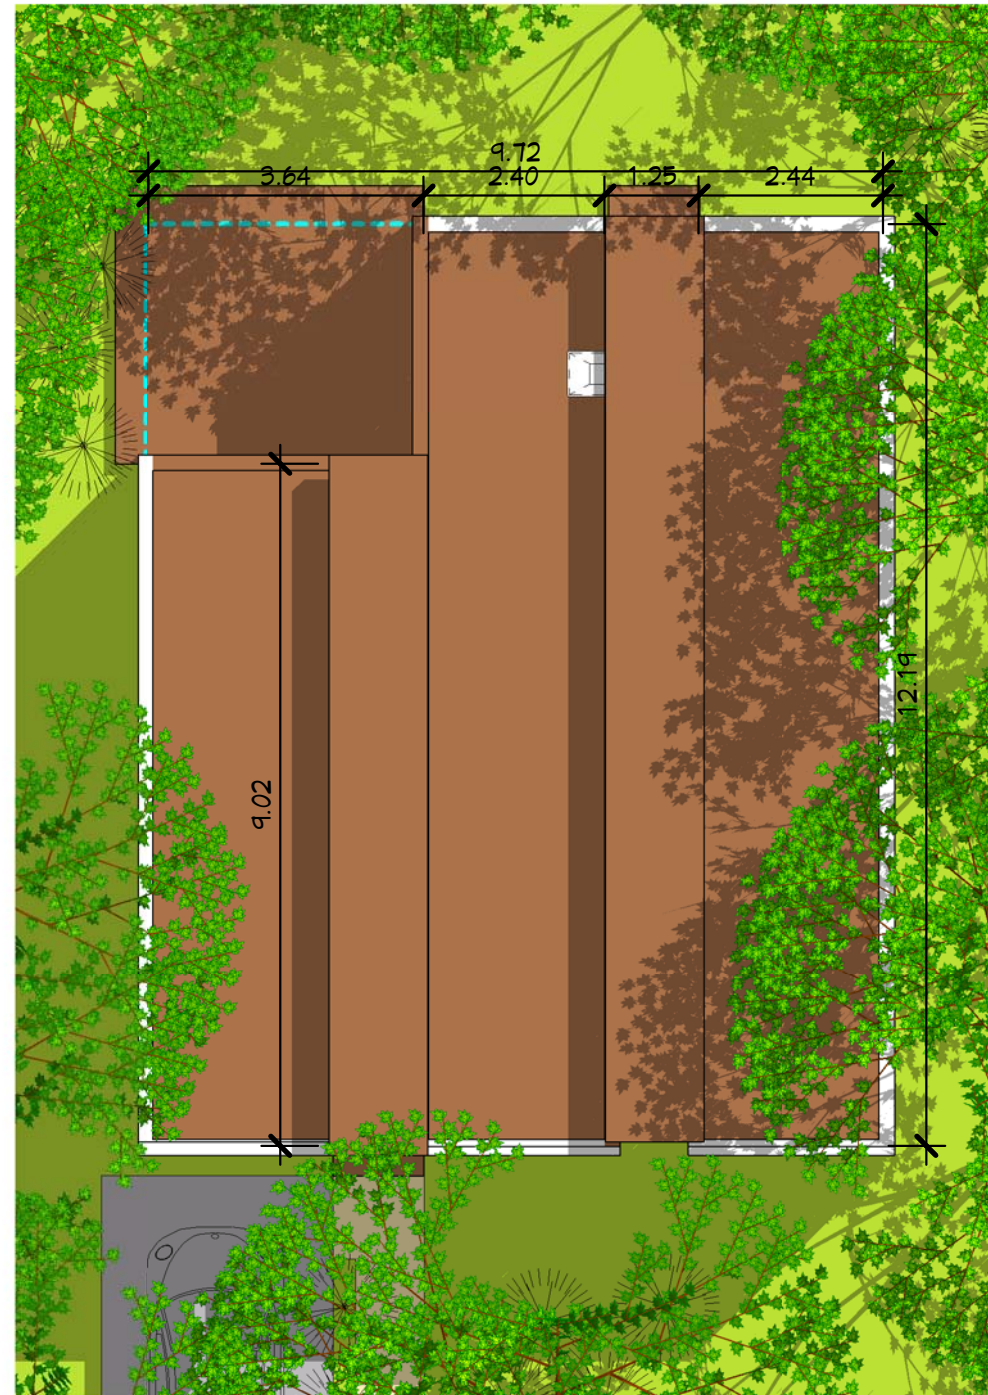

1 Plan Masse
Ech : 1 : 100


2 Visuel 1
Ech :


Tab. des pièces		
N#	Nom	SHaB
Niveau 0		
1	Séjour	29.59 m ²
2	Cuisine	9.82 m ²
3	CH1	12.29 m ²
4	CH2	12.35 m ²
5	CH3	10.42 m ²
6	Cellier	1.24 m ²
7	SDB	4.11 m ²
8	WC	2.62 m ²
9	Douche	2.24 m ²
10	PL0	0.51 m ²

Tab. des pièces		
N#	Nom	SHaB
11	PL1	1.27 m ²
12	PL2	1.27 m ²
14	PL3	0.51 m ²
15	Dgt0	2.41 m ²
16	Dgt	6.26 m ²
Total général		96.91 m ²

Annexes		
N#	Nom	SHaB
Niveau 0		
18	Terrasse	11.90 m ²
Total général		11.90 m ²

Tab. des SHoN	
Niveau	SHoN
Niveau 0	101.56 m ²
Total général	101.56 m ²

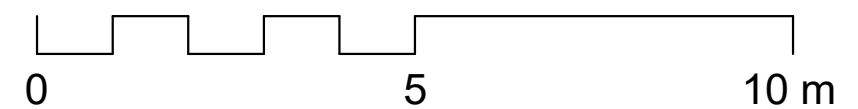

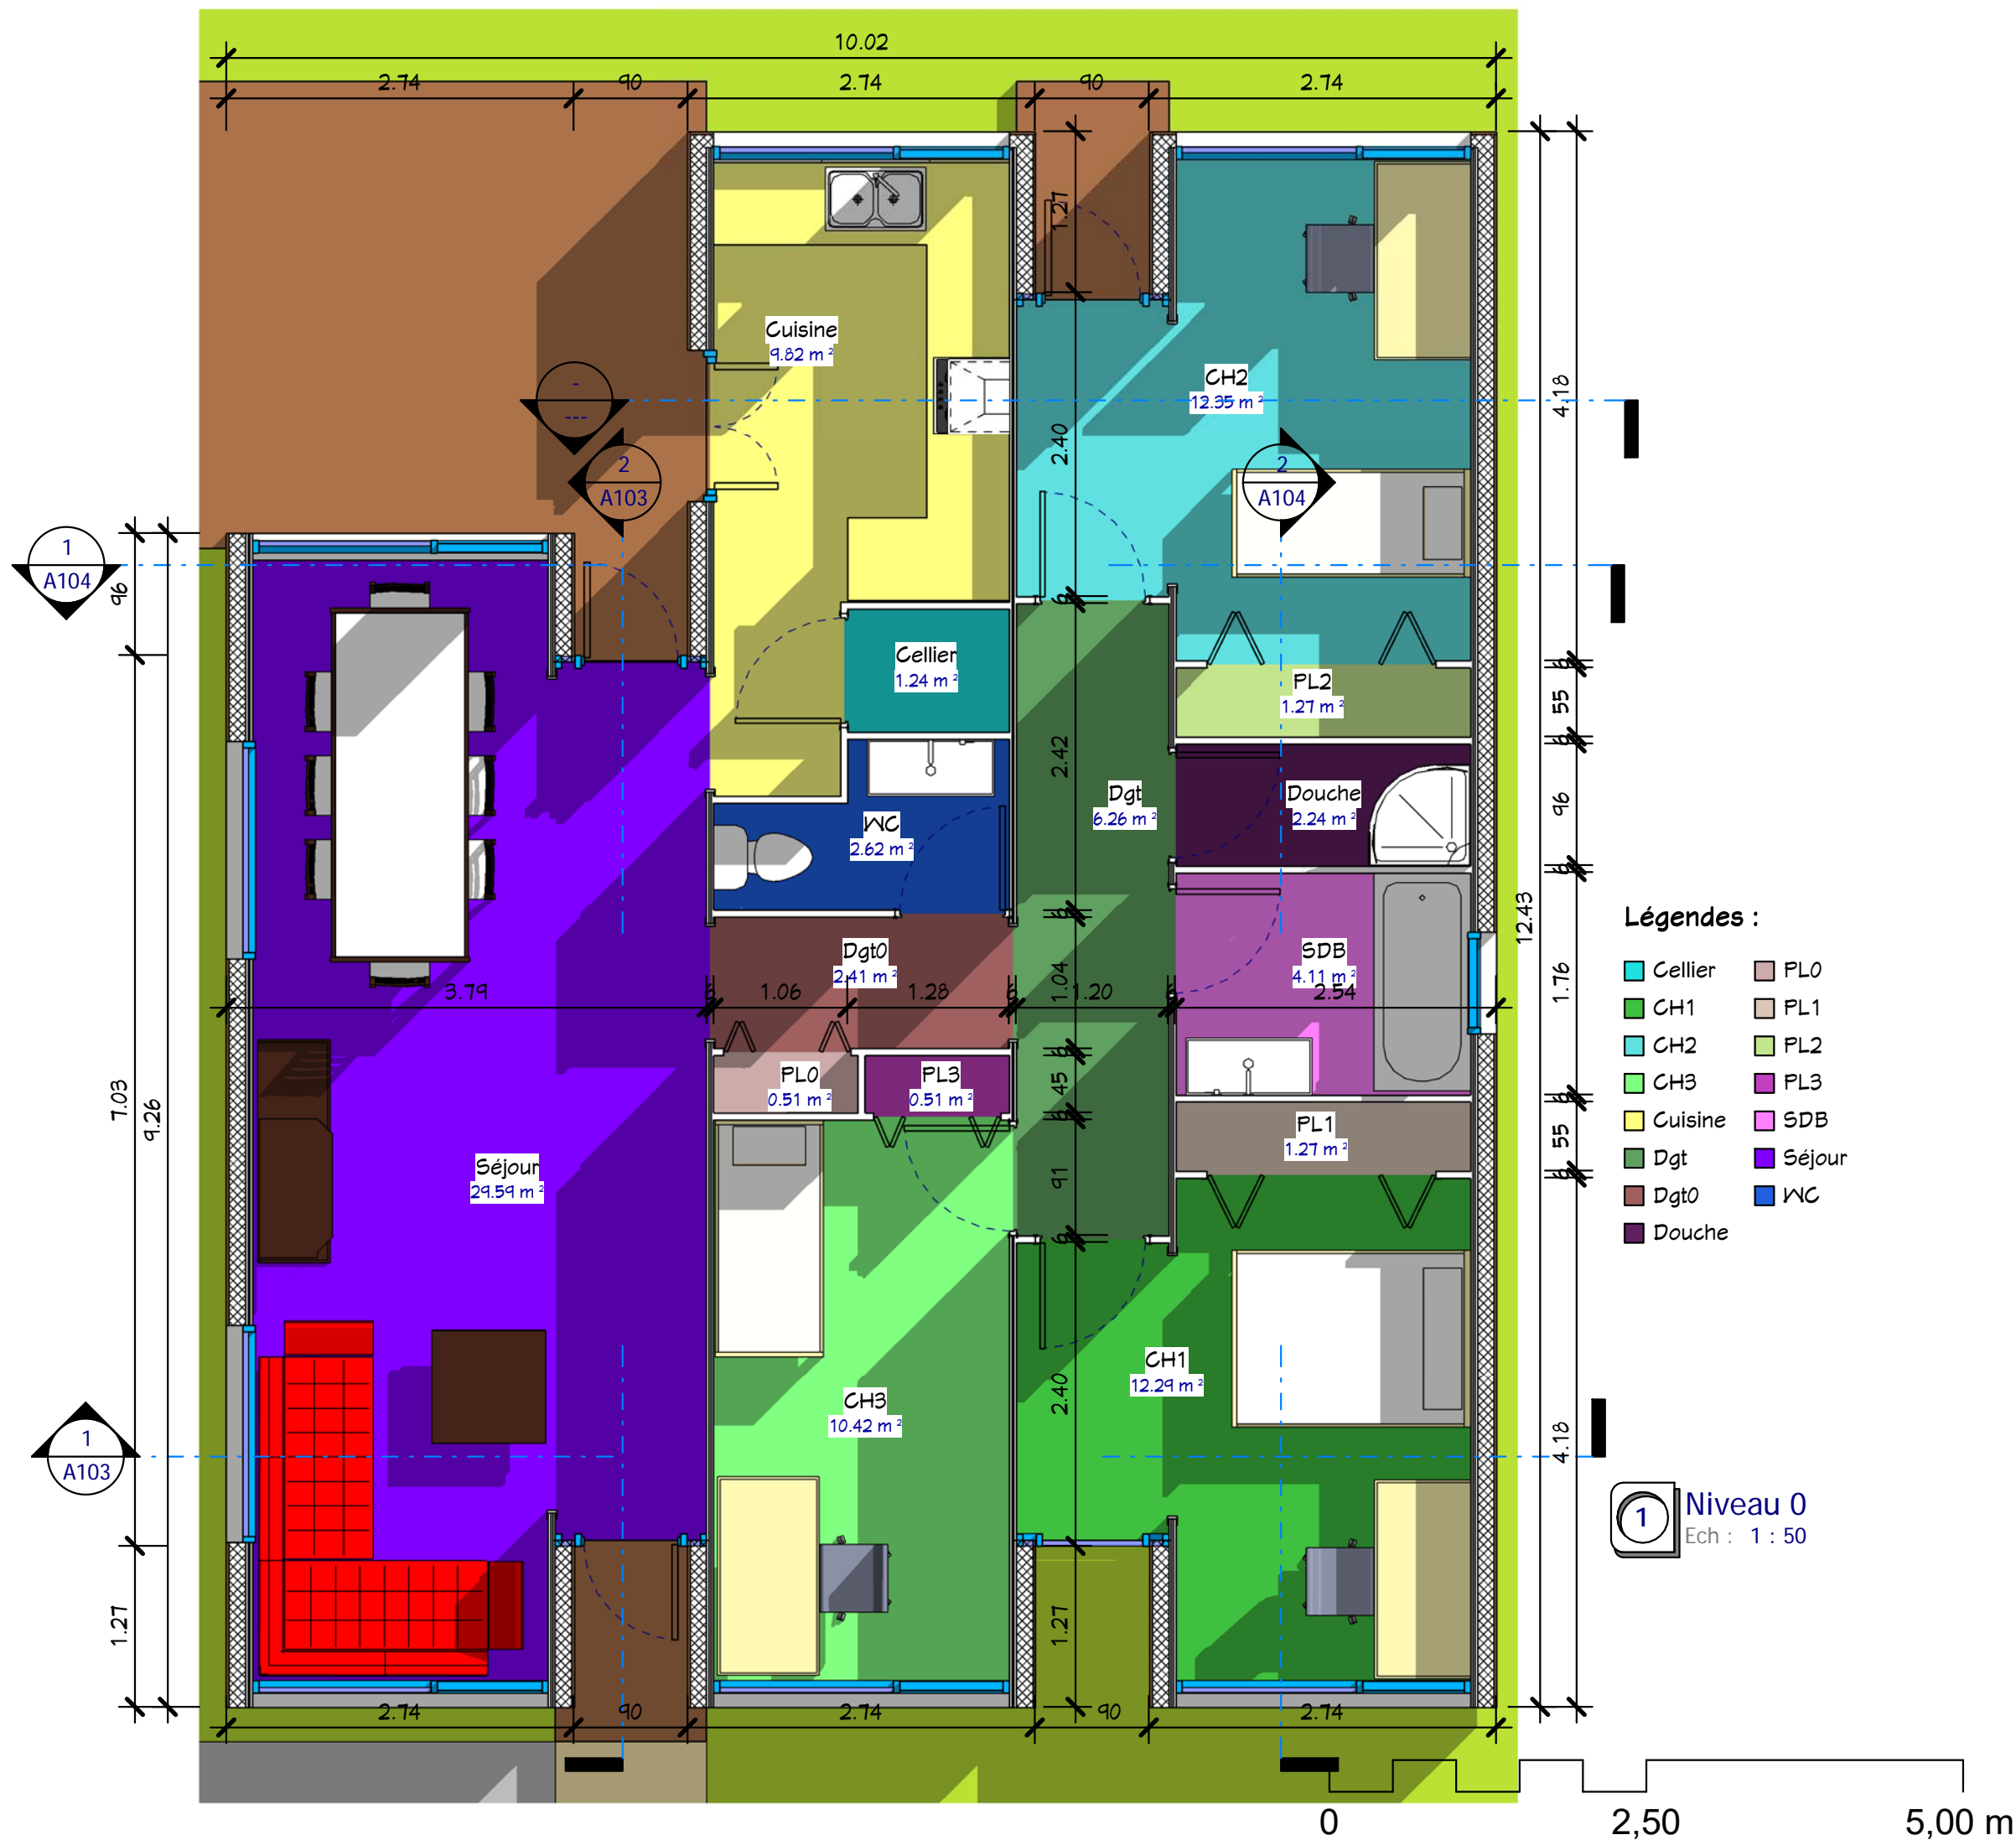

Propriété : www.realcrea.fr
www.realcrea.fr
realcrea.fr@gmail.com
 Tous droits réservés

Habitable : 96 M²
 Ref. Co_10102_D

Date : _____

Index

Rez de Chaussée




A102

Echelle : 1 : 50

cRea² Consultant

Tous droits réservés
www.realcrea.fr
realcrea.fr@gmail.com

Conformément aux lois n° 57-298, 11/3/1957 et n° 85-660 du 3/7/1985, le client s'interdit de procéder à toute copie, autre que celles autorisées dans le cadre d'utilisation personnelle

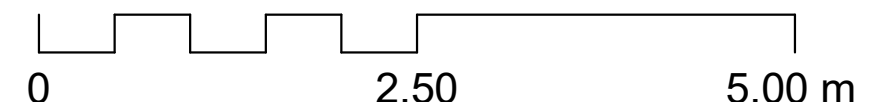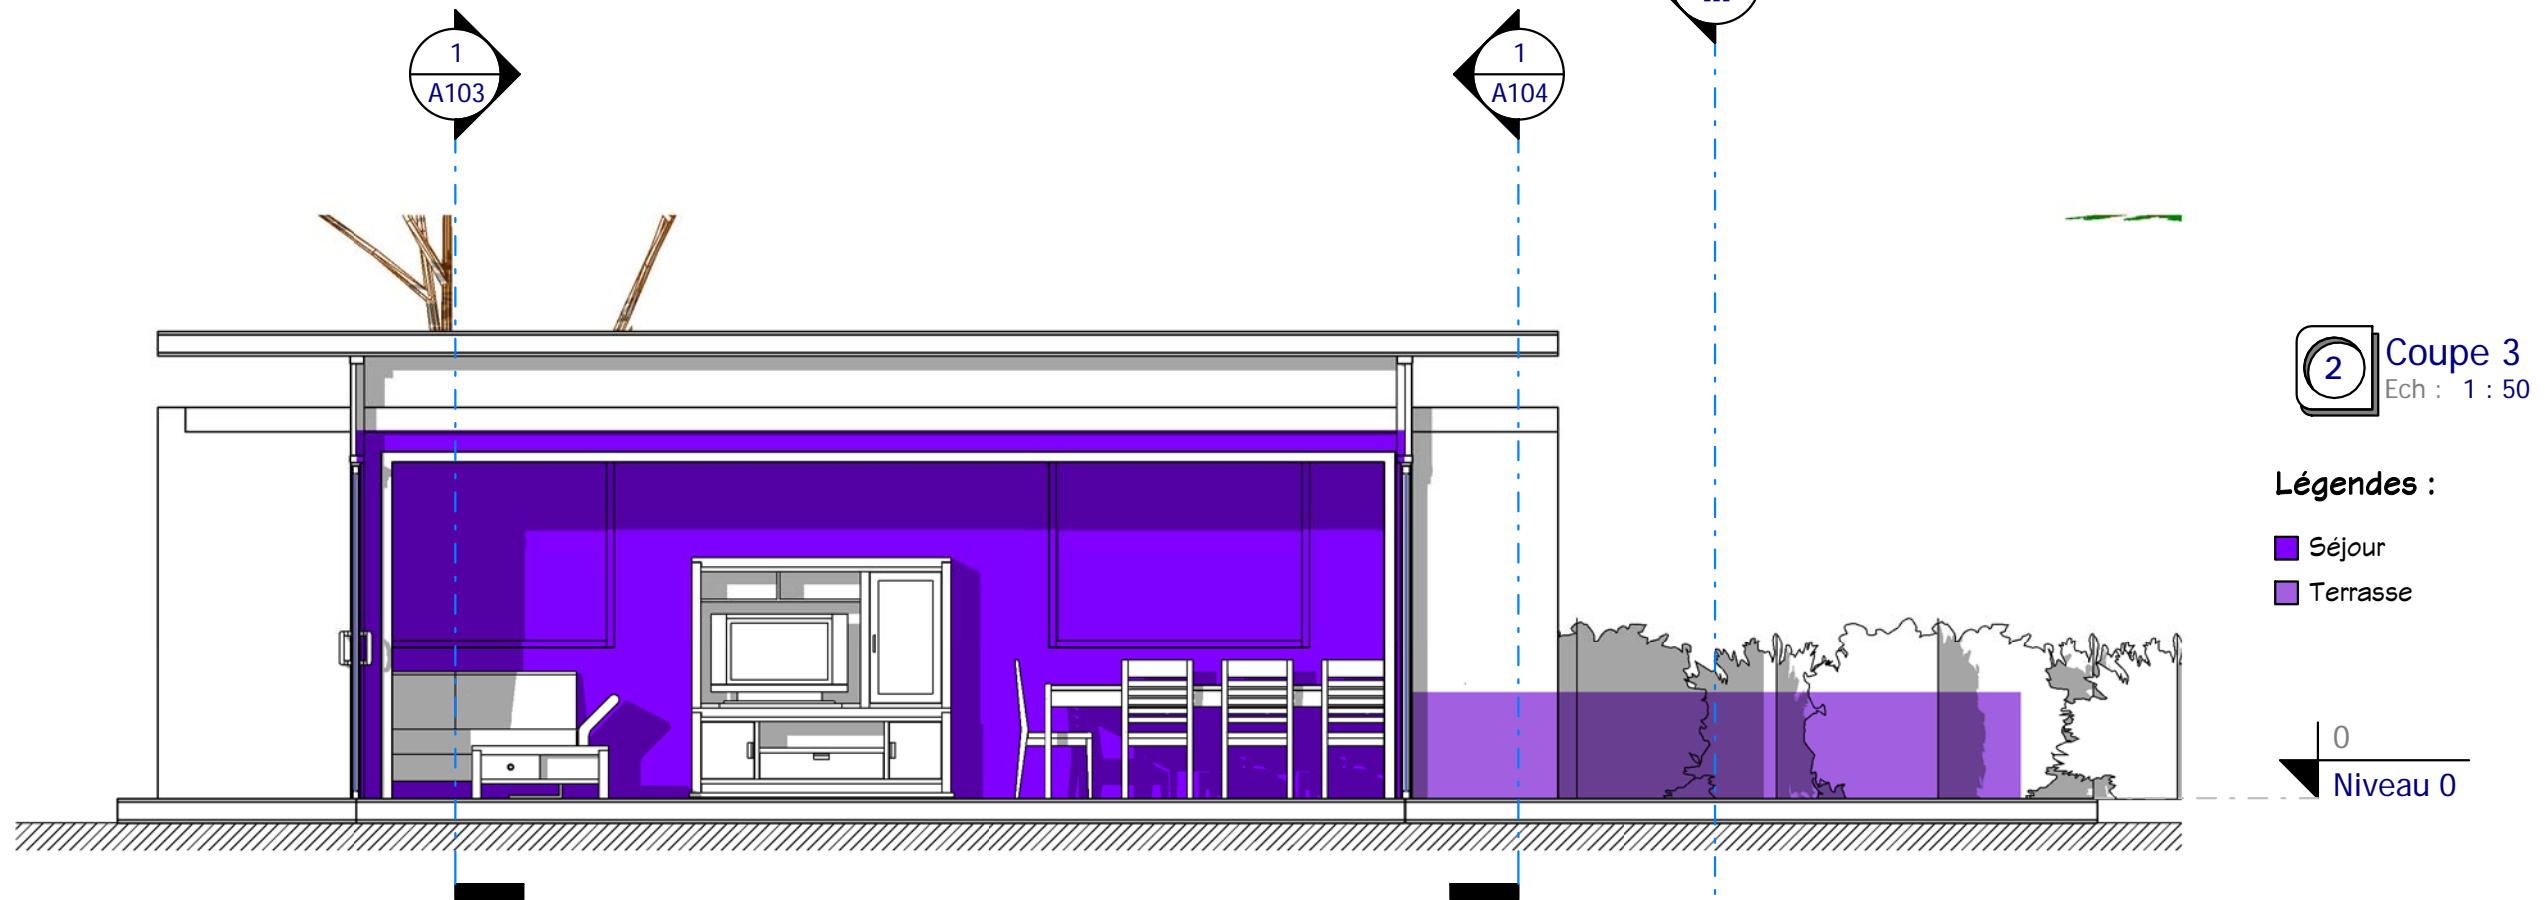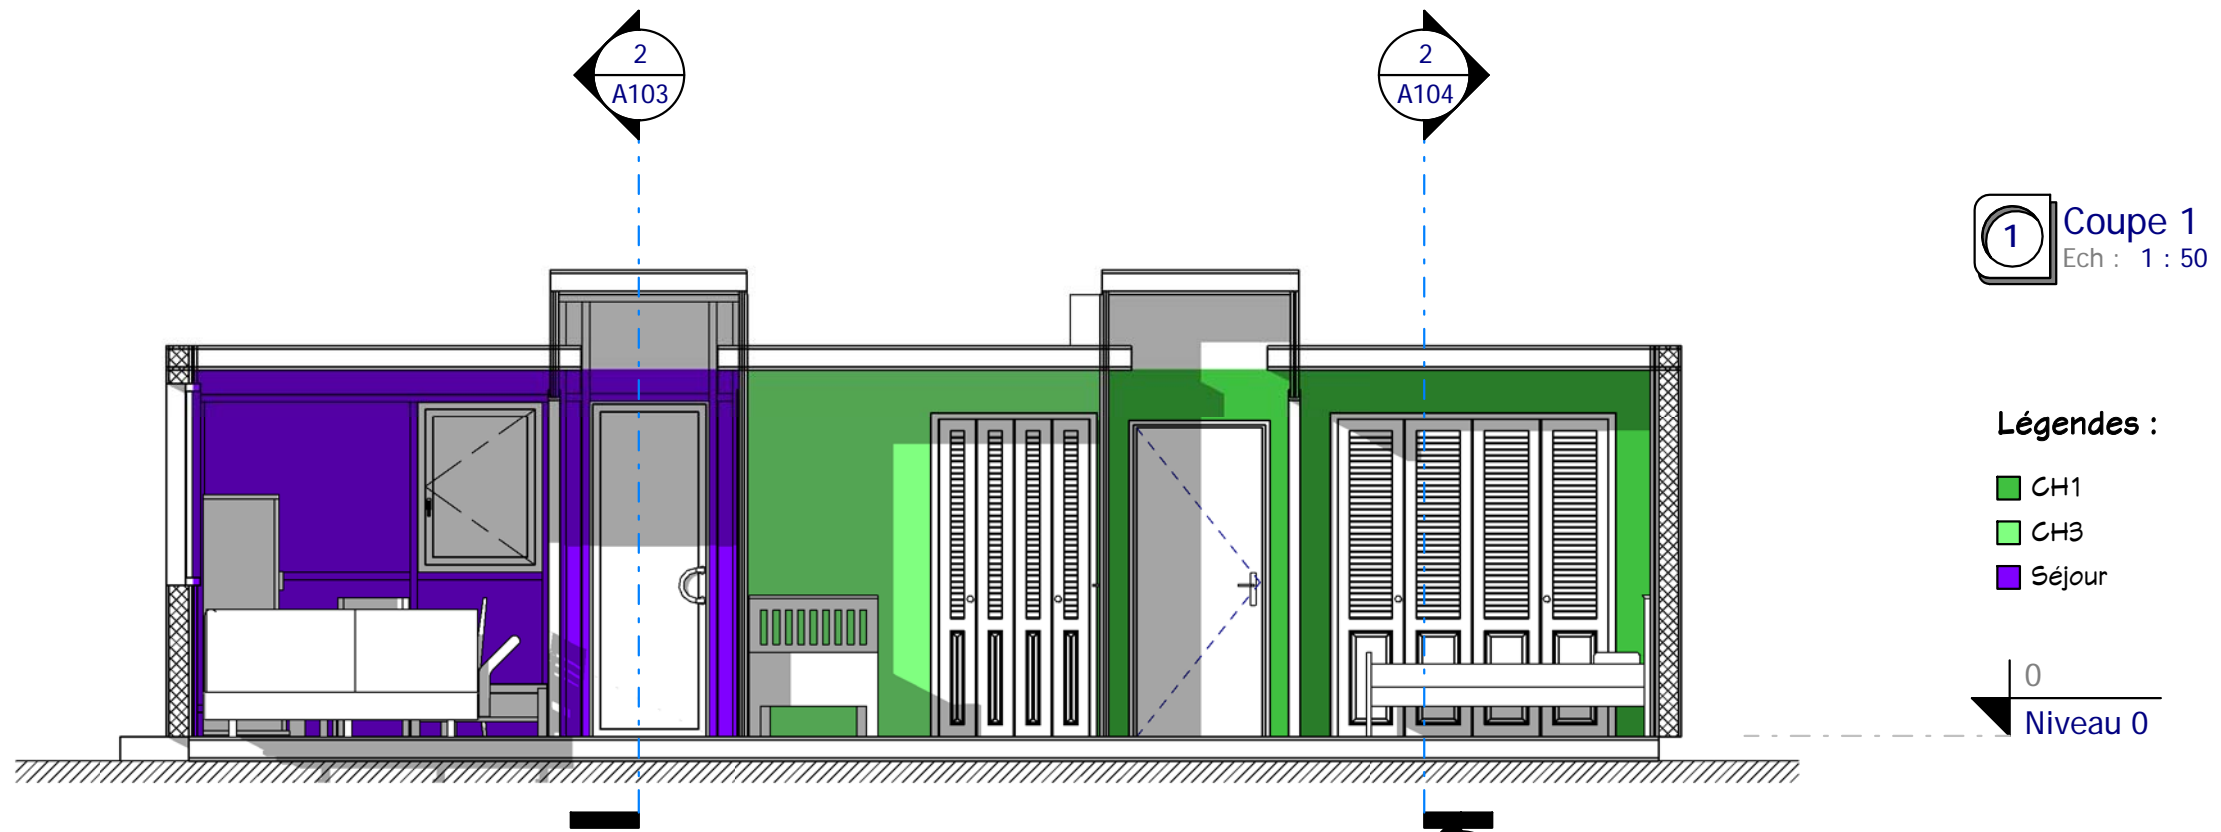

Propriété :
www.realcrea.fr

Habitable : 96 M²
Ref. Co_10102_D

Date :

Index

Coupes 1 & 3

A103


Echelle : 1 : 50



Tous droits réservés
www.realcrea.fr
realcrea.fr@gmail.com

Conformément aux lois n°57-298 11/2/1957 et n°85-660 du 3/7/1985, le client s'interdit de procéder à toute copie, autre que celles autorisées dans le cadre d'utilisation personnelle

www.realcrea.fr
realcrea.fr@gmail.com
Tous droits réservés

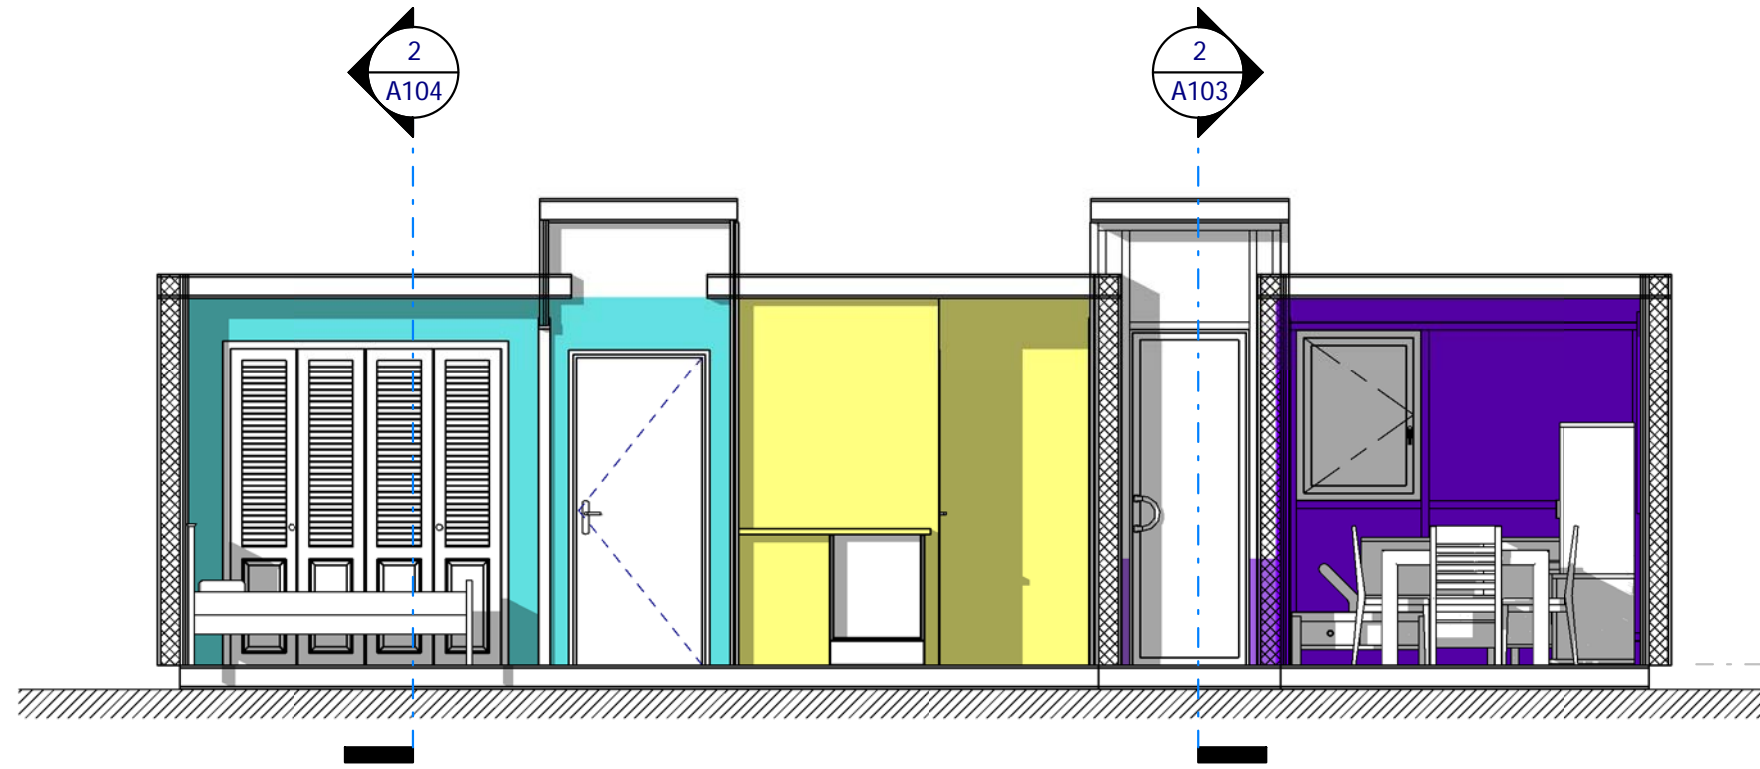

Légendes :

- CH2
- Cuisine
- Séjour
- Terrasse



1 Coupe 2
Ech : 1 : 50




Légendes :

- CH1
- CH2
- Douche
- PL1
- PL2
- SDB

Niveau 0

2 Coupe 4
Ech : 1 : 50

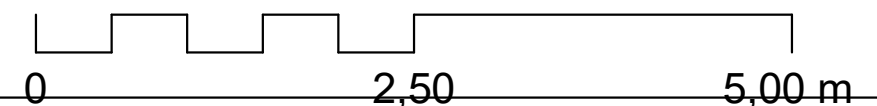

Propriété :
www.realcrea.fr

www.realcrea.fr
realcrea.fr@gmail.com
Tous droits réservés

Habitable : 96 M²

Ref. Co_10102_D

Date :

Indice

Coupes 2 & 4

Realcrea.fr
Réalisateur : Vérificateur :
Dessiné par : Auteur :
Vérifié par :
Conformément aux lois n°57-298/1173/1957 et n°85-660 du 3/7/1985, le client s'interdit de procéder à toute copie, autre que celles autorisées dans le cadre d'utilisation personnelle

A104

Echelle : 1 : 50

cReal²
@ Consultant

Tous droits réservés
www.realcrea.fr
realcrea.fr@gmail.com



0
Niveau 0




Elévation 1
Ech : 1 : 100



Elévation 4
Ech : 1 : 50

0
Niveau 0

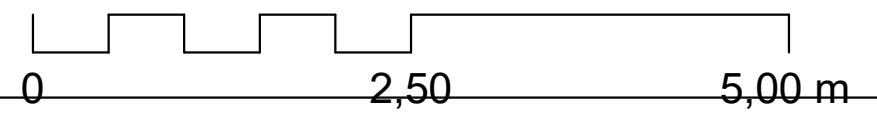

Propriété :
www.realcrea.fr

www.realcrea.fr
realcrea.fr@gmail.com
Tous droits réservés

Habitable : 96 M²

Ref. Co_10102_D

Date :

Indice

Elévations 1 & 4

Realcrea.fr Dessiné par : Auteur Vérifié par : Vérificateur


A105

Echelle : Comme
indiqué

cReal²
@ Consultant

Tous droits réservés
www.realcrea.fr
realcrea.fr@gmail.com

Conformément aux lois n°57-298/1173/1957 et n°85-660 du 3/7/1985, le client s'interdit de procéder à toute copie, autre que celles autorisées dans le cadre d'utilisation personnelle

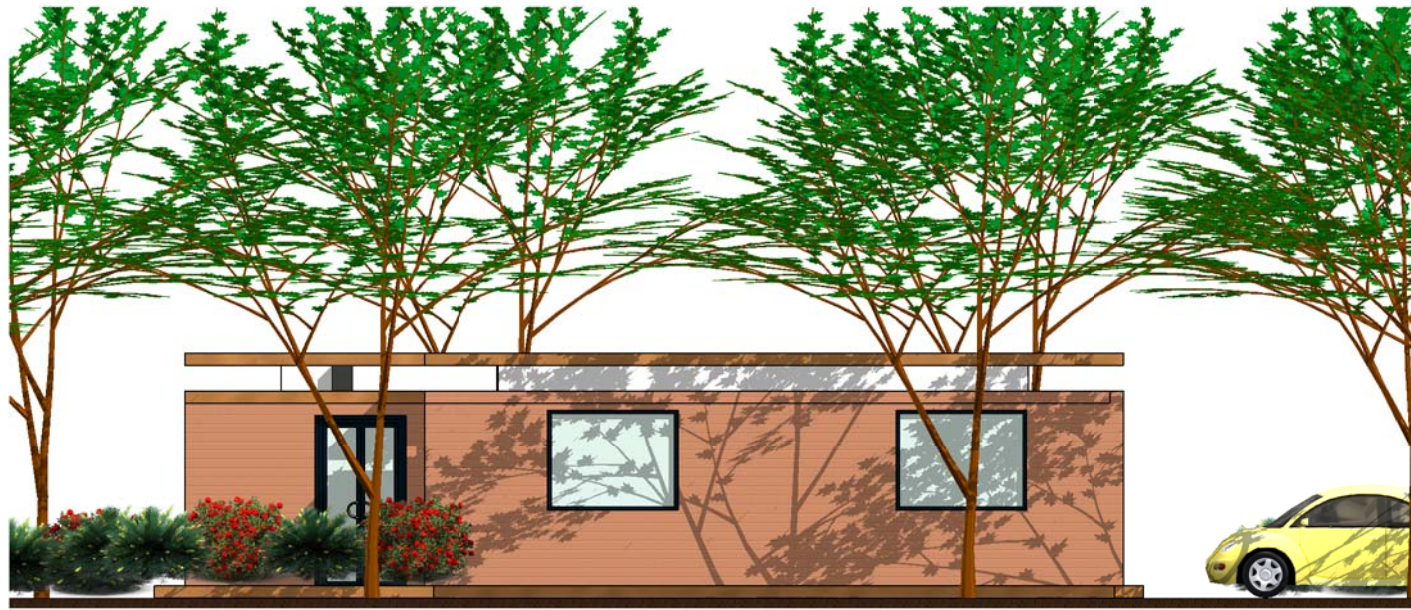

0
Niveau 0




Elévation 3
Ech : 1 : 100



Elévation 2
Ech : 1 : 50

0
Niveau 0

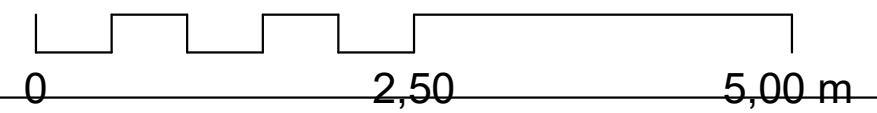

Propriété :
www.realcrea.fr

www.realcrea.fr
realcrea.fr@gmail.com
Tous droits réservés

Habitable : 96 M²

Ref. Co_10102_D

Date :

Indice

Elévations 2 & 3

A106

Echelle : Comme
indiqué

cReal²
@ Consultant

Tous droits réservés
www.realcrea.fr
realcrea.fr@gmail.com

Conformément aux lois n°57-298 1173/1957 et n°85-660 du 3/7/1985, le client s'interdit de procéder à toute copie, autre que celles autorisées dans le cadre d'utilisation personnelle



1 Visuel 2
Ech :

Propriété :
www.realcrea.fr

www.realcrea.fr
realcrea.fr@gmail.com
Tous droits réservés

Habitable : 96 M²

Ref: Co_10102_D

Date :

Index

Visuel 2

Real/realcrea.fr Dessiné par: Auteur: Vérifié par: Vérificateur

A107

Echelle :

cReal² @ Consultant

Tous droits réservés
www.realcrea.fr
realcrea.fr@gmail.com