



**3** Visuel 1  
Ech :


**2** Visuel 3  
Ech :

Nomenclature des pièces		
N#	Nom	S.HaB
<b>RDC</b>		
1	Entrée	3,50 m <sup>2</sup>
2	Séjour	27,18 m <sup>2</sup>
3	Cuisine	11,02 m <sup>2</sup>
4	S.à Manger	14,38 m <sup>2</sup>
7	Sanits	1,97 m <sup>2</sup>
8	PL.0	0,98 m <sup>2</sup>
9	Bureau / CH	10,31 m <sup>2</sup>
10	Rgt	0,43 m <sup>2</sup>
11	Dressing	2,23 m <sup>2</sup>
12	SDB	1,98 m <sup>2</sup>
13	WC1	1,42 m <sup>2</sup>
27	Cellier	5,58 m <sup>2</sup>
		<b>80,98 m<sup>2</sup></b>


Nomenclature des pièces		
N#	Nom	S.HaB
<b>Etage</b>		
14	CH.1	15,48 m <sup>2</sup>
15	CH.2	10,59 m <sup>2</sup>
16	CH.3	10,39 m <sup>2</sup>
17	CH.4	9,18 m <sup>2</sup>
18	CH.5	9,18 m <sup>2</sup>
19	SDB1	3,89 m <sup>2</sup>
20	SDB2	3,11 m <sup>2</sup>
21	PL.1	0,77 m <sup>2</sup>
22	PL.2	0,77 m <sup>2</sup>
24	WC2	1,73 m <sup>2</sup>
25	Dressing 1	3,01 m <sup>2</sup>
26	Dgt	5,02 m <sup>2</sup>
		<b>73,11 m<sup>2</sup></b>
<b>Total général</b>		<b>154,10 m<sup>2</sup></b>

Annexes		
N#	Nom	S. Utiles
30	Garage	17,07 m <sup>2</sup>
<b>Total général</b>		<b>17,07 m<sup>2</sup></b>

Tab. des SHoN	
Niveau	SHoN
RDC	98,62 m <sup>2</sup>
Etage	81,18 m <sup>2</sup>
<b>Total général</b>	<b>179,79 m<sup>2</sup></b>

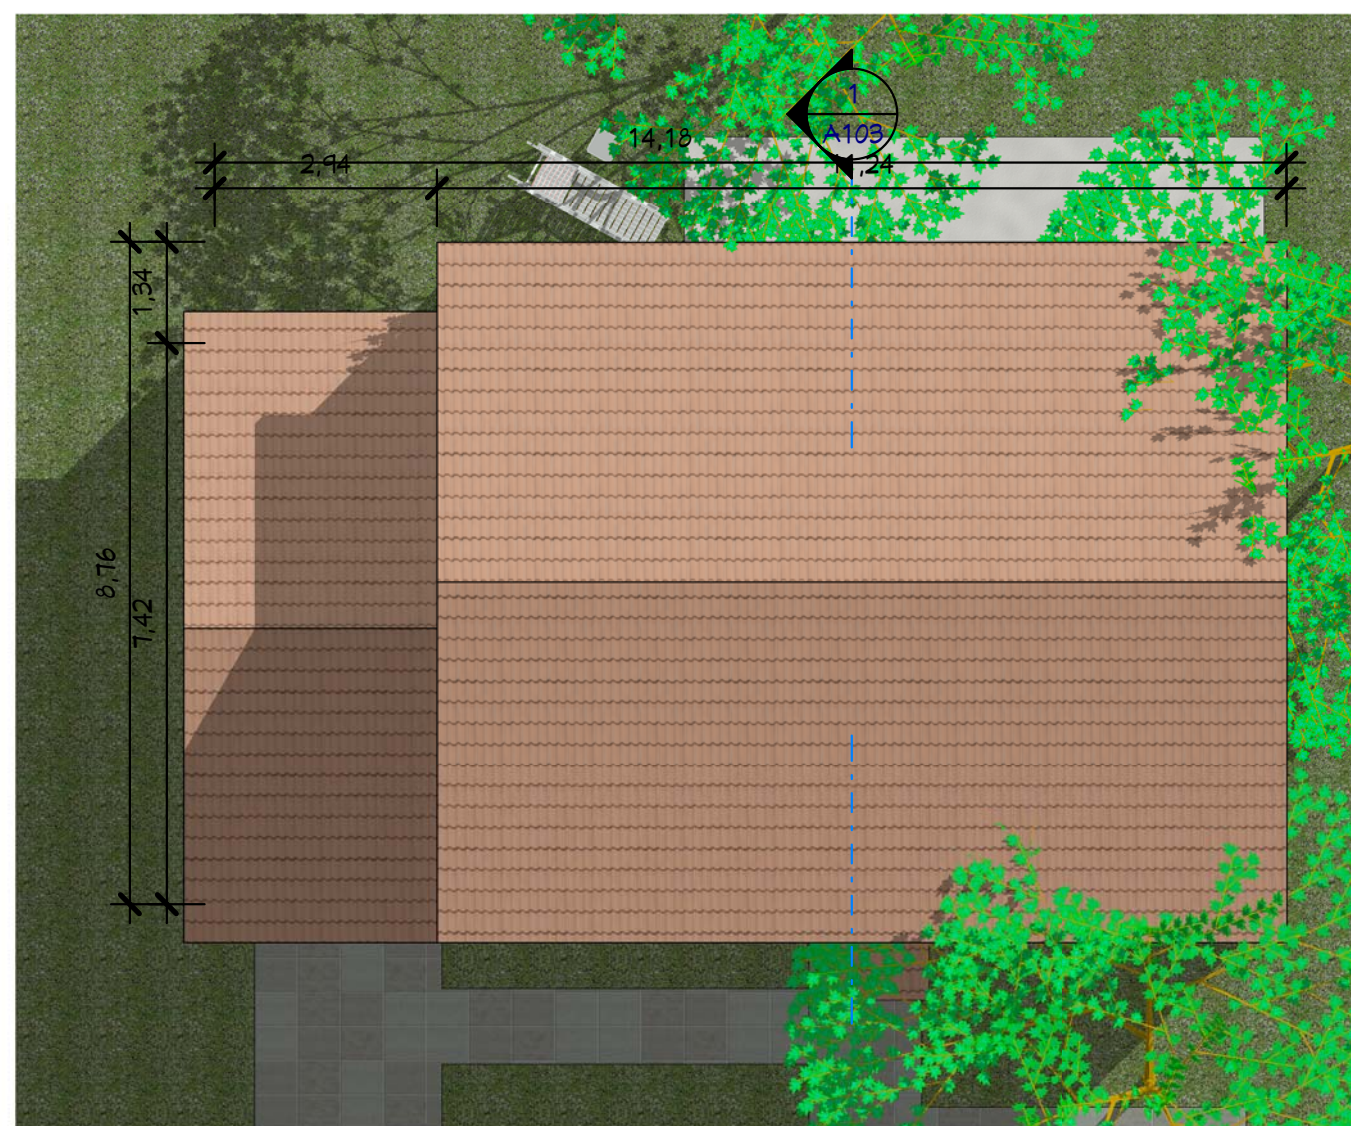

**1** Plan Masse  
Ech : 1 : 100

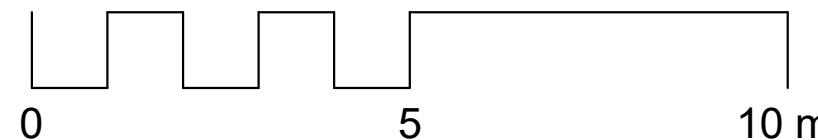

**Plan de Masse & Toiture**

Ref# :	Ref. 10180_D	A100
Date :	18/09/2014	
Dessiné par :	Auteur	Echell 1 : 100
Vérifié par :	Vérificateur	

**SHaB : 154,06 m<sup>2</sup>**  
**Garage : 17,00 m<sup>2</sup>**  
**Ref: 10180\_D**

Nota Bene:  
Ce plan de concept est adaptable suivant la demande particulière du client :  
Contactez - Nous <http://www.realcrea.fr/contact>  
Conformément aux lois n°57-298 11/3/1957 et n°85-660 du 3/7/1985, le client s'interdit de procéder à toute copie, autre que celles autorisées dans le cadre d'utilisation personnelle





**Légende**

- |  |  |   |   |
|--|--|---|---|
| <span style="color: green;">■</span> Bureau / CH | <span style="color: orange;">■</span> Entrée     | <span style="color: lightblue;">■</span> S.à Manger | <span style="color: cyan;">■</span> WC1 |
| <span style="color: teal;">■</span> Cellier      | <span style="color: lightgreen;">■</span> Garage | <span style="color: pink;">■</span> Sanits          |   |
| <span style="color: yellow;">■</span> Cuisine    | <span style="color: green;">■</span> PL.0        | <span style="color: lightblue;">■</span> SDB        |   |
| <span style="color: red;">■</span> Dressing      | <span style="color: blue;">■</span> Rgt          | <span style="color: orange;">■</span> Séjour        |   |

**1** RDC  
Ech : 1 : 50

<b>Plan RDC</b>	
Ref# :	Ref: 10180_D
Date :	18/09/2014
Dessiné par :	Auteur
Vérifié par :	Vérificateur
Echell 1 : 50	

**SHaB : 154,06 m<sup>2</sup>**  
**Garage : 17,00 m<sup>2</sup>**  
**Ref: 10180\_D**

Nota Bene:  
 Ce plan de concept est adaptable suivant la demande particulière du client.  
 Contactez - Nous <http://www.realcrea.fr/contact>

Conformément aux lois n°57-298 11/3/1957 et n°85-660 du 3/7/1985, le client s'interdit de procéder à toute copie, autre que celles autorisées dans le cadre d'utilisation personnelle


**Cre@l**  
 @ Consultant  
 10/12/2017 09:18:12



Légende

- |   |   |   |  |
|---|---|---|--|
| <span style="display:inline-block; width:15px; height:15px; background-color:yellow; border:1px solid black;"></span> CH.1    | <span style="display:inline-block; width:15px; height:15px; background-color:purple; border:1px solid black;"></span> CH.4  | <span style="display:inline-block; width:15px; height:15px; background-color:green; border:1px solid black;"></span> Dressing 1 | <span style="display:inline-block; width:15px; height:15px; background-color:grey; border:1px solid black;"></span> SDB1 |
| <span style="display:inline-block; width:15px; height:15px; background-color:lightblue; border:1px solid black;"></span> CH.2 | <span style="display:inline-block; width:15px; height:15px; background-color:magenta; border:1px solid black;"></span> CH.5 | 1   | <span style="display:inline-block; width:15px; height:15px; background-color:blue; border:1px solid black;"></span> SDB2 |
| <span style="display:inline-block; width:15px; height:15px; background-color:brown; border:1px solid black;"></span> CH.3     | <span style="display:inline-block; width:15px; height:15px; background-color:purple; border:1px solid black;"></span> Dgt   | <span style="display:inline-block; width:15px; height:15px; background-color:lightpink; border:1px solid black;"></span> PL.1   | <span style="display:inline-block; width:15px; height:15px; background-color:red; border:1px solid black;"></span> WC2   |
|   |   | <span style="display:inline-block; width:15px; height:15px; background-color:blue; border:1px solid black;"></span> PL.2        |  |

1 Etage  
Ech : 1 : 50

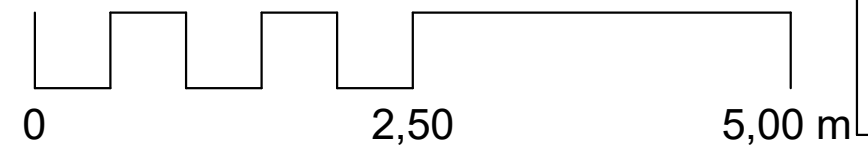

Nota Bene:  
Ce plan de concept est adaptable suivant la demande particulière du client :  
Contactez - Nous <http://www.realcrea.fr/contact>



@ Consultant

10/12/2017 09:18:13

Conformément aux lois n°57-298 11/13/1957 et n°85-660 du 3/7/1985, le client s'interdit de procéder à toute copie, autre que celles autorisées dans le cadre d'utilisation personnelle


SHaB : 154,06 m<sup>2</sup>  
Garage : 17,00 m<sup>2</sup>  
Ref: 10180\_D

Plan Etage


Ref# :	Ref: 10180_D
Date :	18/09/2014
Dessiné par :	Auteur
Vérifié par :	Vérificateur
Echell	
1 : 50	

A102




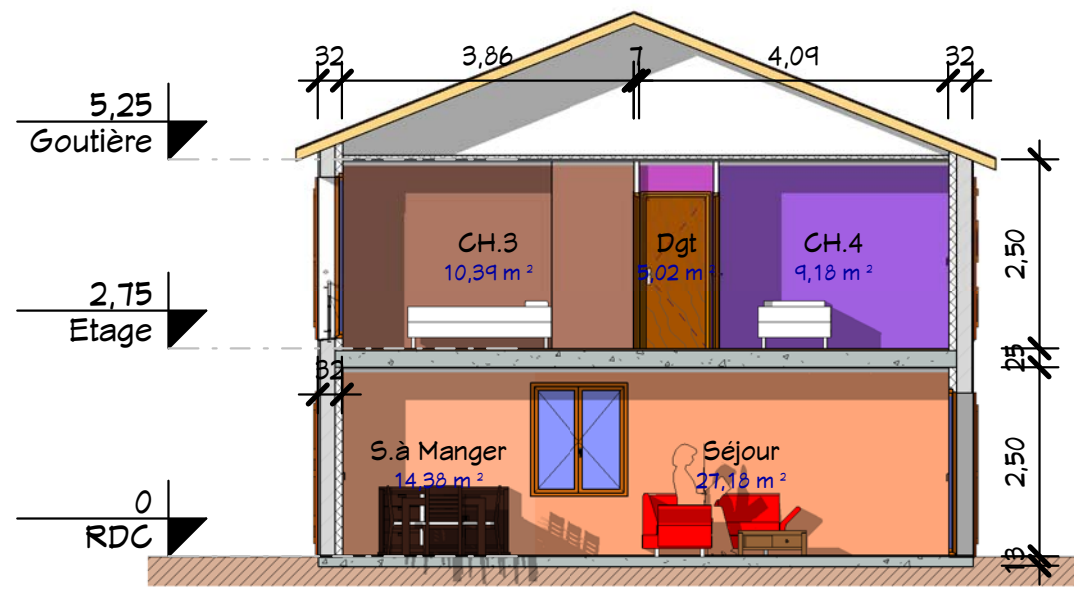


**4** Coupe 4  
Ech : 1 : 100

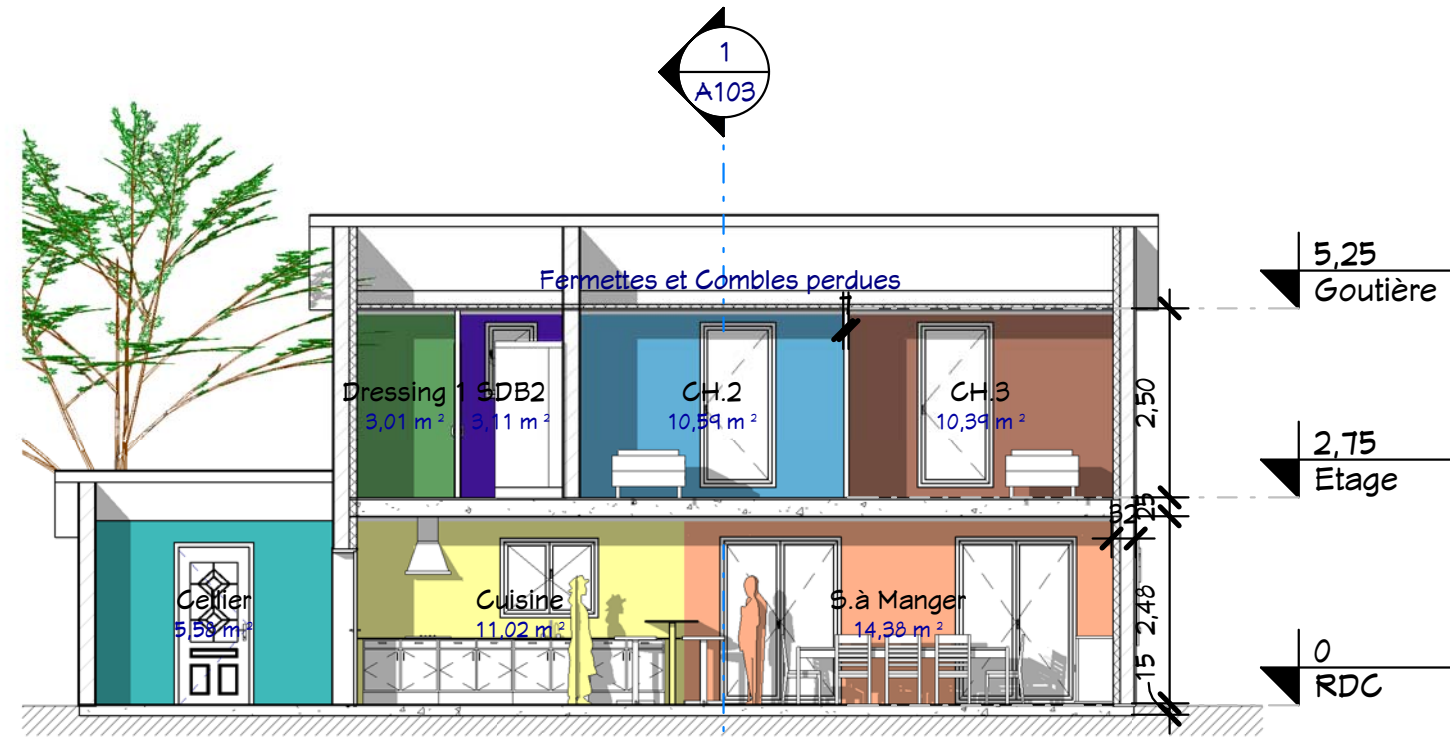


**3** Coupe 3  
Ech : 1 : 100

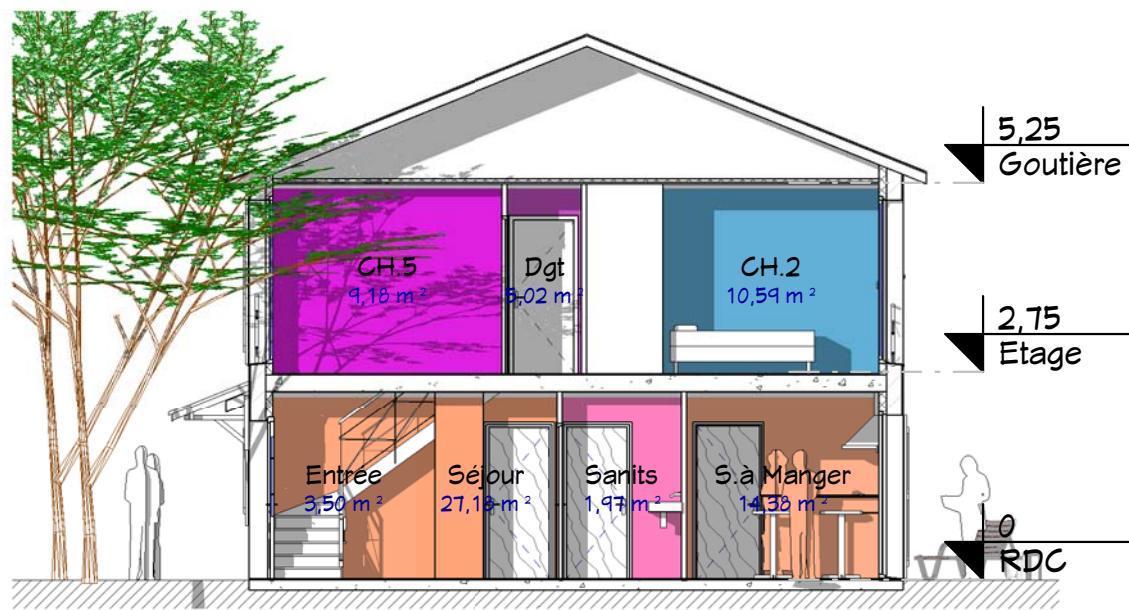

**1** Coupe 1  
Ech : 1 : 100

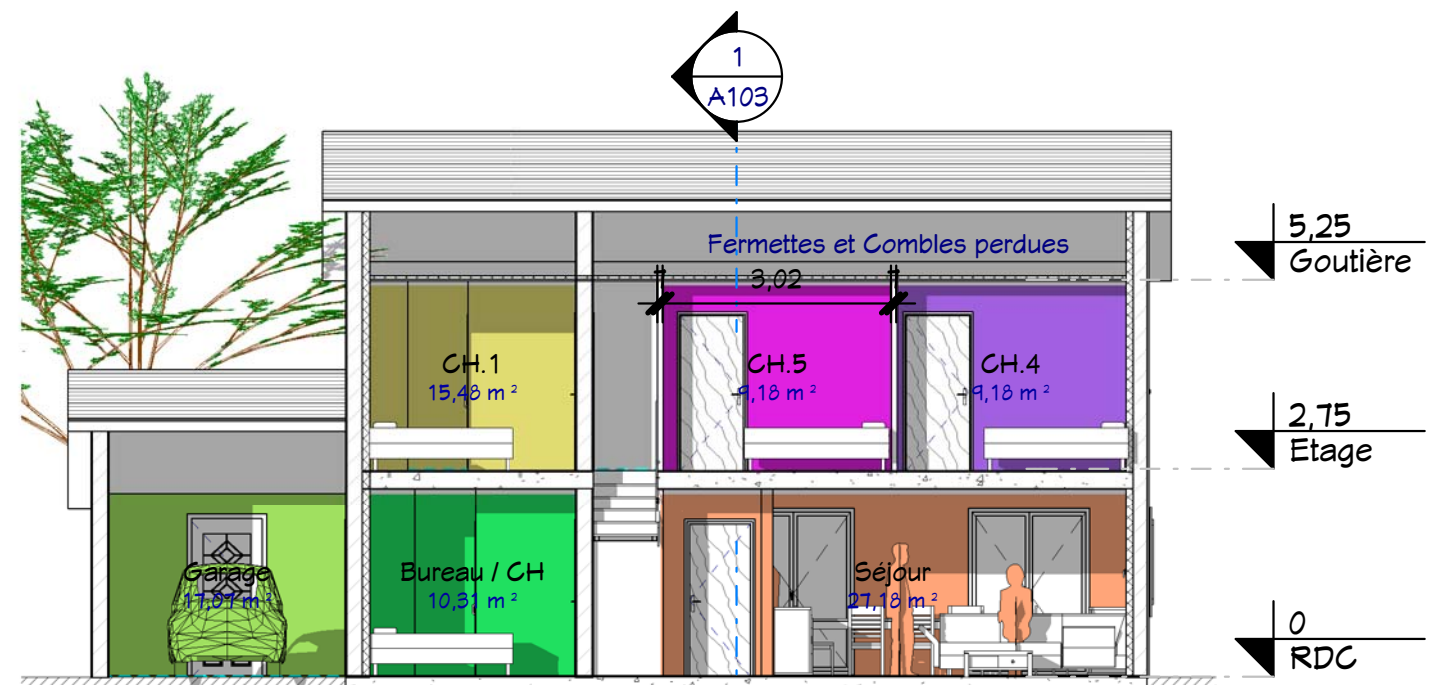

**2** Coupe 2  
Ech : 1 : 100

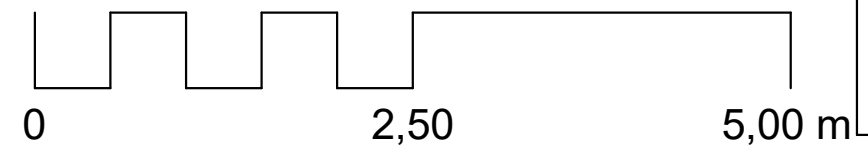

<b>Coupes 1, 2, 3 &amp; 4</b>	
Ref# :	Ref: 10180_D
Date :	18/09/2014
Dessiné par :	Auteur
Vérifié par :	Vérificateur
Echell 1 : 100	


**SHaB : 154,06 m<sup>2</sup>**  
**Garage : 17,00 m<sup>2</sup>**  
**Ref: 10180\_D**

Nota Bene:  
 Ce plan de concept est adaptable suivant la demande particulière du client.  
 Contactez - Nous <http://www.realcrea.fr/contact>  
 Conformément aux lois n°57-298 11/3/1957 et n°85-660 du 3/7/1985, le client s'interdit de procéder à toute copie, autre que celles autorisées dans le cadre d'utilisation personnelle

Consultant  
**crea2**  
 @

10/12/2017 09:18:15




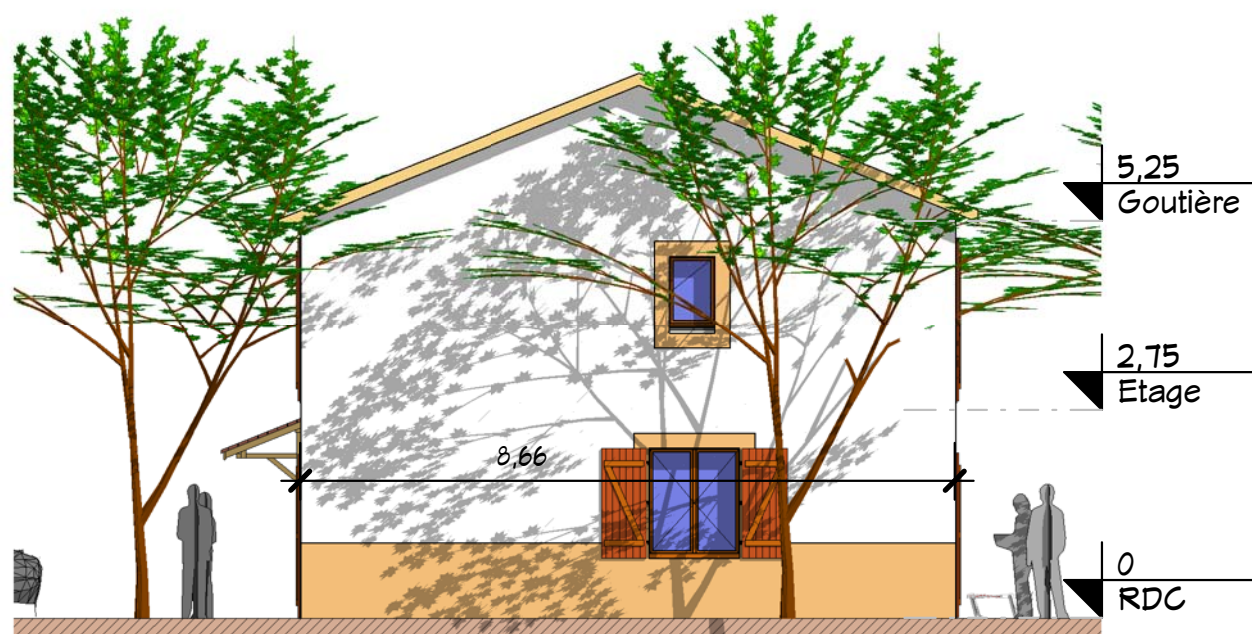

**3** **Élévation 3**  
Ech : 1 : 100




**4** **Élévation 4**  
Ech : 1 : 100

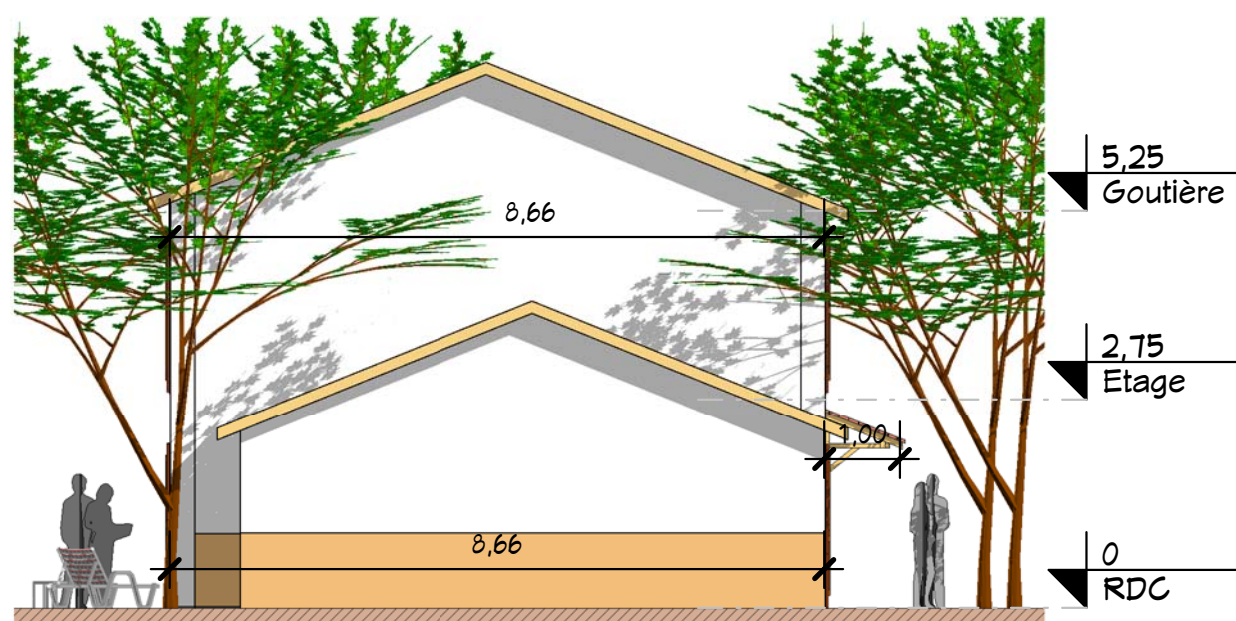

**1** **Élévation 1**  
Ech : 1 : 100



**2** **Élévation 2**  
Ech : 1 : 100

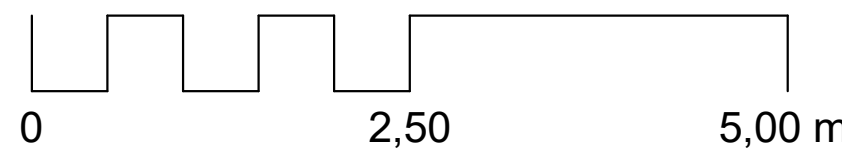

**4 Élévations**

Ref# :	Ref: 10180_D
Date :	18/09/2014
Dessiné par :	Auteur
Vérifié par :	Vérificateur
Echell	
1 : 100	

**SHaB : 154,06 m<sup>2</sup>**

**Garage : 17,00 m<sup>2</sup>**

**Ref: 10180\_D**

Nota Bene:  
Ce plan de concept est adaptable suivant la demande particulière du client :  
Contactez - Nous <http://www.realcrea.fr/contact>  
Conformément aux lois n°57-298 11/13/1957 et n°85-660 du 3/7/1985, le client s'interdit de procéder à toute copie, autre que celles autorisées dans le cadre d'utilisation personnelle





**1** Visuel 4  
Ech :



**2** Visuel 2  
Ech :

Nota Bene:  
Ce plan de concept est adaptable suivant la demande particulière du client :  
Contactez - Nous <http://www.realcrea.fr/contact>

Conformément aux lois n°57-298 11/13/1957 et n°85-660 du 3/7/1985, le client s'interdit de procéder à toute copie, autre que celles autorisées dans le cadre d'utilisation personnelle

**SHaB : 154,06 m<sup>2</sup>**  
**Garage : 17,00 m<sup>2</sup>**  
**Ref: 10180\_D**

**Visuels 2 & 4**

Ref# :	Ref: 10180_D
Date :	18/09/2014
Dessiné par :	Auteur
Vérifié par :	Vérificateur
Echell	

**A105**