



2 Visuel 3
Ech :



3 Visuel 4
Ech :

Tab. des Surfaces		
Réf.	Nom	S. HaB.
RDC		
1	Séjour	29.98 m ²
2	Cuisine - S.à.M	15.98 m ²
3	CH1	10.50 m ²
4	Salon	5.75 m ²
5	Cellier	3.98 m ²
6	SDB1	3.25 m ²
7	Entrée	2.43 m ²
8	WC1	1.85 m ²
9	PL1	0.53 m ²
		74.24 m ²

Tab. des Surfaces		
Réf.	Nom	S. HaB.
Combles		
10	Séjour combles	14.61 m ²
11	CH2	9.66 m ²
12	CH4	9.30 m ²
13	CH3	8.56 m ²
14	Bureau ouvert	7.98 m ²
15	SDB2	3.23 m ²
16	WC2	1.49 m ²
17	Dgt	0.87 m ²
		55.70 m ²
Total:		129.94 m ²

Tab. des SHoN	
Niveau	SHoN
RDC	92.55 m ²
Combles	57.90 m ²
Total:	150.45 m ²

1 Plan Masse
Ech : 1 : 100

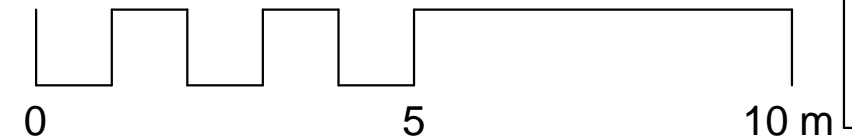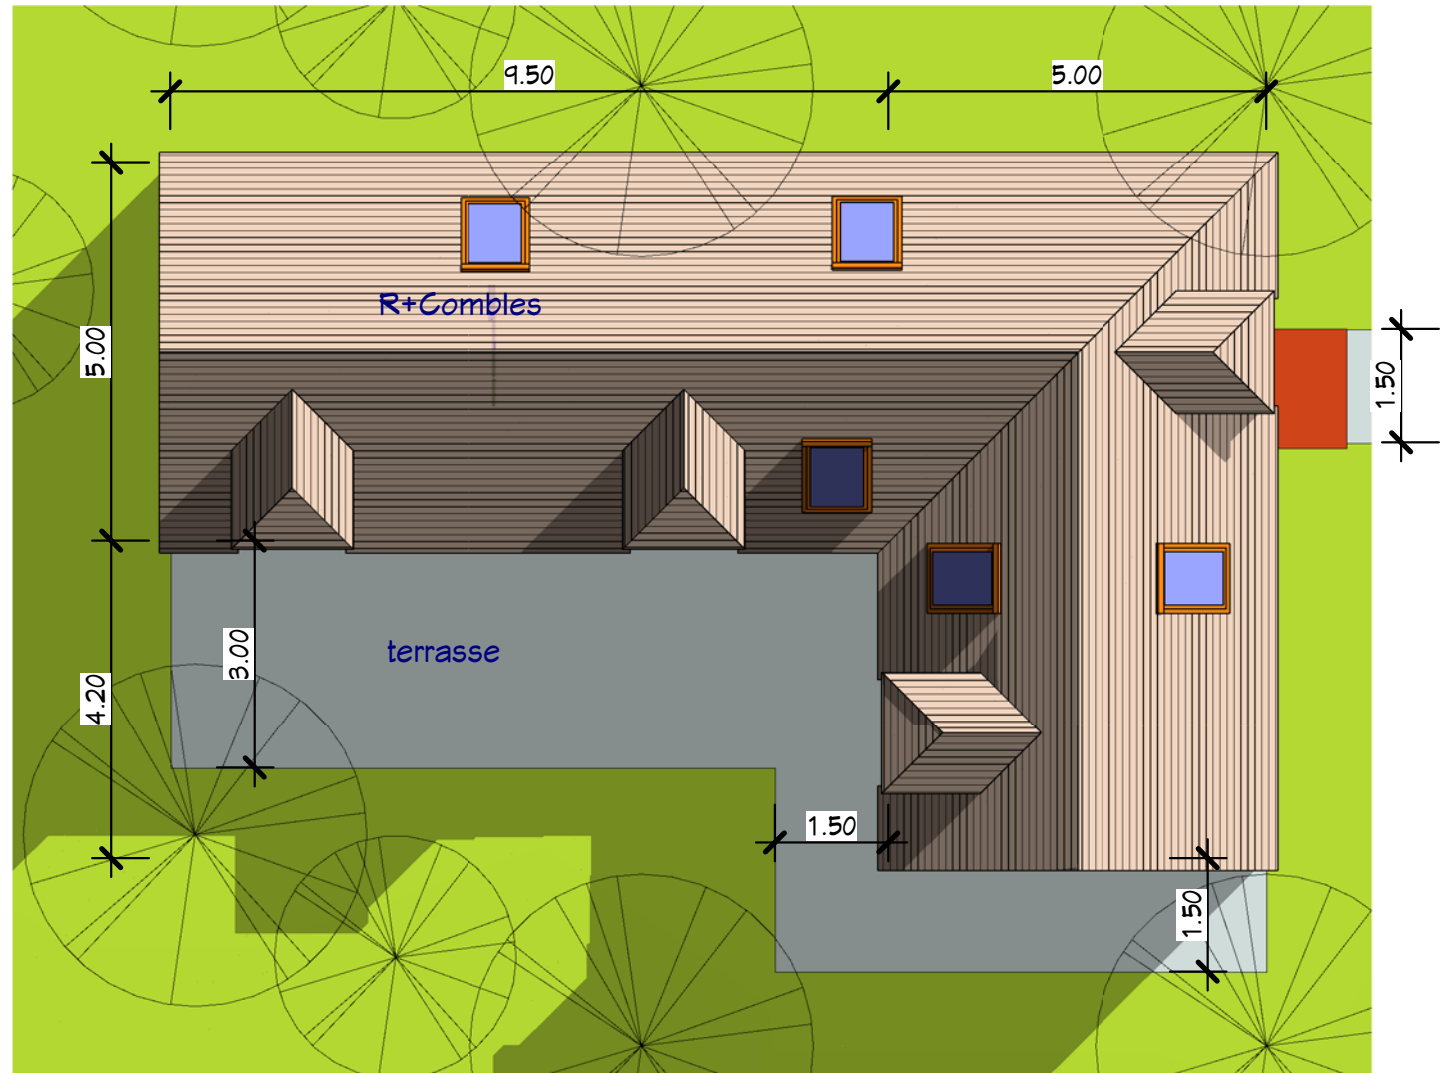

Plan de Masse

SHaB : 129,94 m²

Nota Bene:
Ce plan de concept est adaptable suivant la demande particulière du client.
Contactez - Nous <http://www.realcrea.fr/contact>

Conformément aux lois n°57-298 11/3/1957 et n°85-660 du 3/7/1985, le client s'interdit de procéder à toute copie, autre que celles autorisées dans le cadre d'utilisation personnelle



Consultant

30/01/2011 06:44:16

Ref# : Ref_C_10152_L

Date :

Dessiné par : Auteur

Vérifié par : Vérificateur

Echelle

A 1

1 : 100


Ref_C_10152_L




- Légende**
- Cellier
 - CH1
 - Cuisine - S.à.M
 - Entrée
 - PL1
 - Salon
 - SDB1
 - Séjour
 - WC1

1 RDC
Ech : 1 : 50

Plan Rez De Chaussée	
SHaB : 129,94 m ²	A 2
Ref_C_10152_L	
Nota Bene: Ce plan de concept est adaptable suivant la demande particulière du client. Contactez - Nous http://www.realcrea.fr/contact	Conformément aux lois n°57-298 11/3/1957 et n°85-660 du 3/7/1985, le client s'interdit de procéder à toute copie, autre que celles autorisées dans le cadre d'utilisation personnelle
@ Consultant	Auteur
30/01/2011 06:44:23	Vérificateur
Echelle 1 : 50	

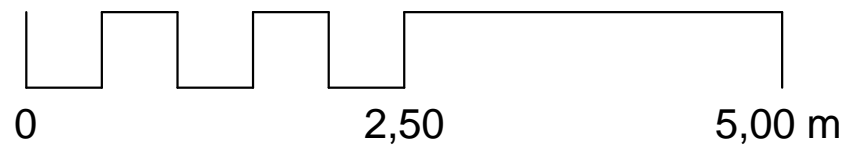

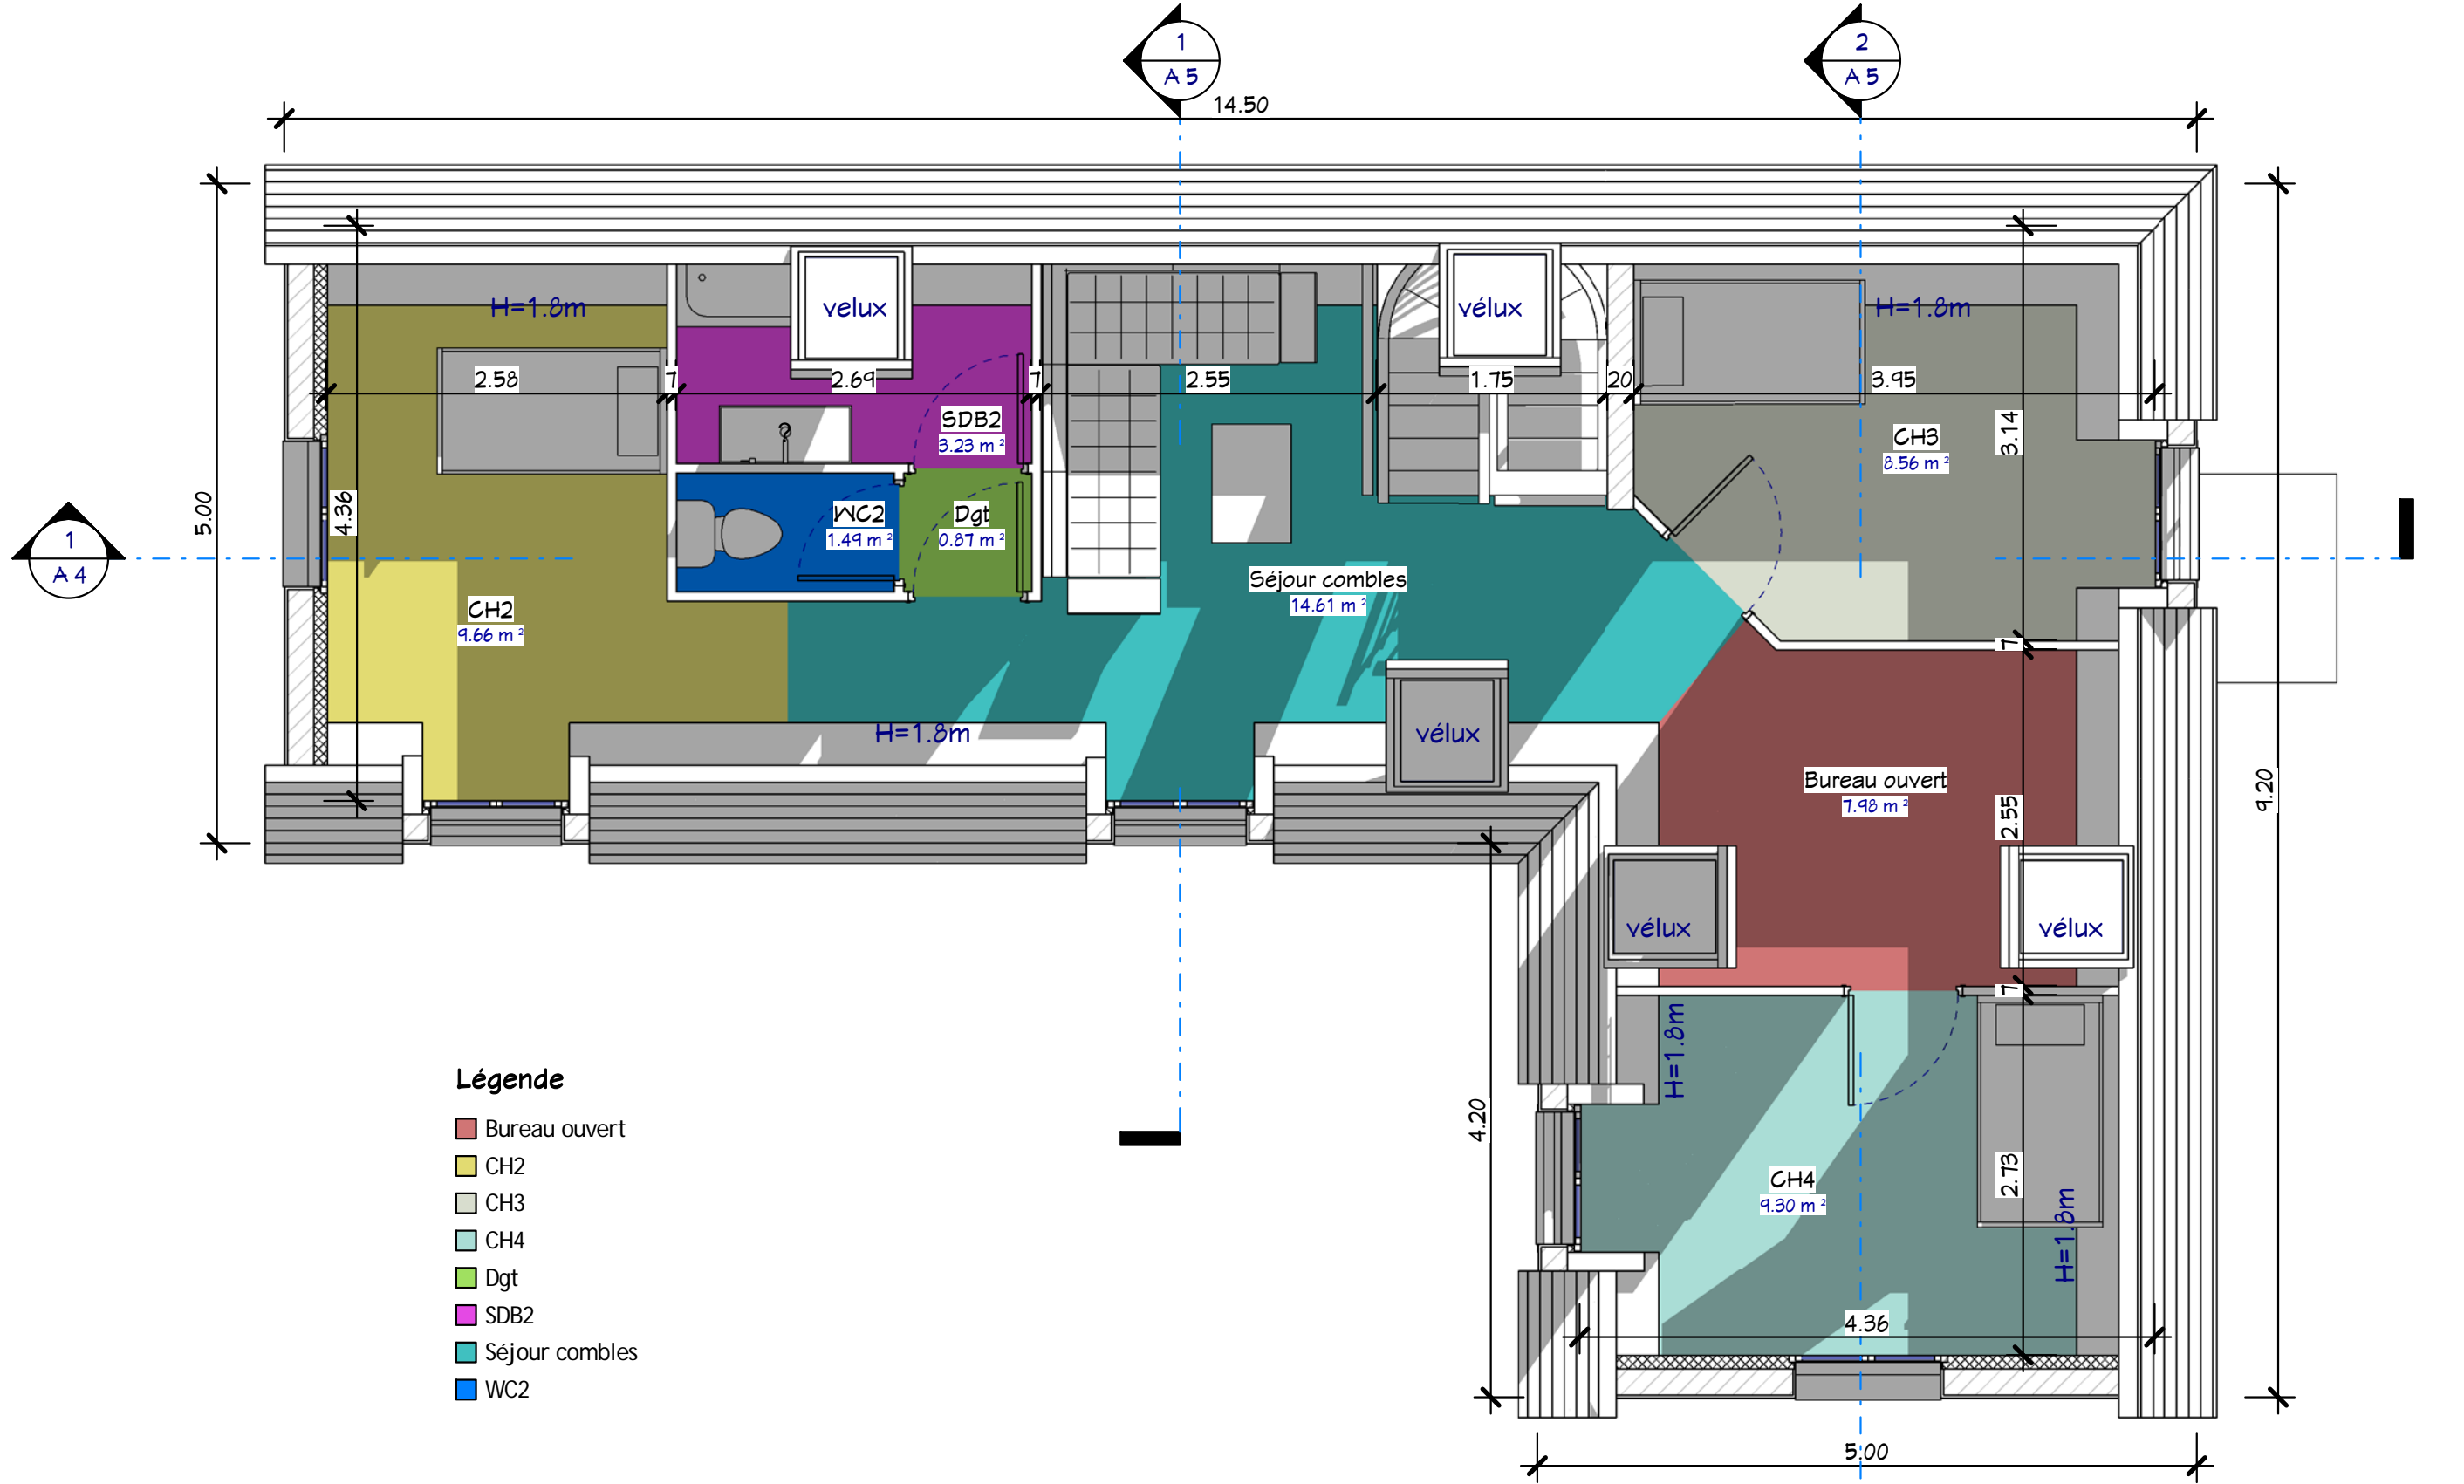

- Légende**
- Bureau ouvert
 - CH2
 - CH3
 - CH4
 - Dgt
 - Séjour combles
 - WC2

Plan Combles	
Ref #:	Ref_C_10152_L
Date:	
Dessiné par:	Auteur
Vérifié par:	Vérificateur
Echelle	
1 : 50	

SHaB : 129,94 m²

Ref_C_10152_L

Nota Bene:
Ce plan de concept est adaptable suivant la demande particulière du client.
Contactez - Nous <http://www.realcrea.fr/contact>

Conformément aux lois n°57-298 11/3/1957 et n°85-660 du 3/7/1985, le client s'interdit de procéder à toute copie, autre que celles autorisées dans le cadre d'utilisation personnelle

crea2
@ Consultant

30/01/2011 06:44:34



1 Coupe 1
Ech : 1 : 50

Légende

- CH1
- CH2
- CH3
- Dgt
- Entrée
- Séjour
- Séjour combles
- WC2



Coupe longitudinale


SHaB : 129,94 m²

Ref_C_10152_L

Ref# :	Ref_C_10152_L
Date :	
Dessiné par :	Auteur
Vérifié par :	Vérificateur
Echelle	
A 4	
1 : 50	

Nota Bene:
Ce plan de concept est adaptable suivant la demande particulière du client.
Contactez - Nous <http://www.realcrea.fr/contact>

Conformément aux lois n°57-298 11/3/1957 et n°85-660 du 3/7/1985, le client s'interdit de procéder à toute copie, autre que celles autorisées dans le cadre d'utilisation personnelle

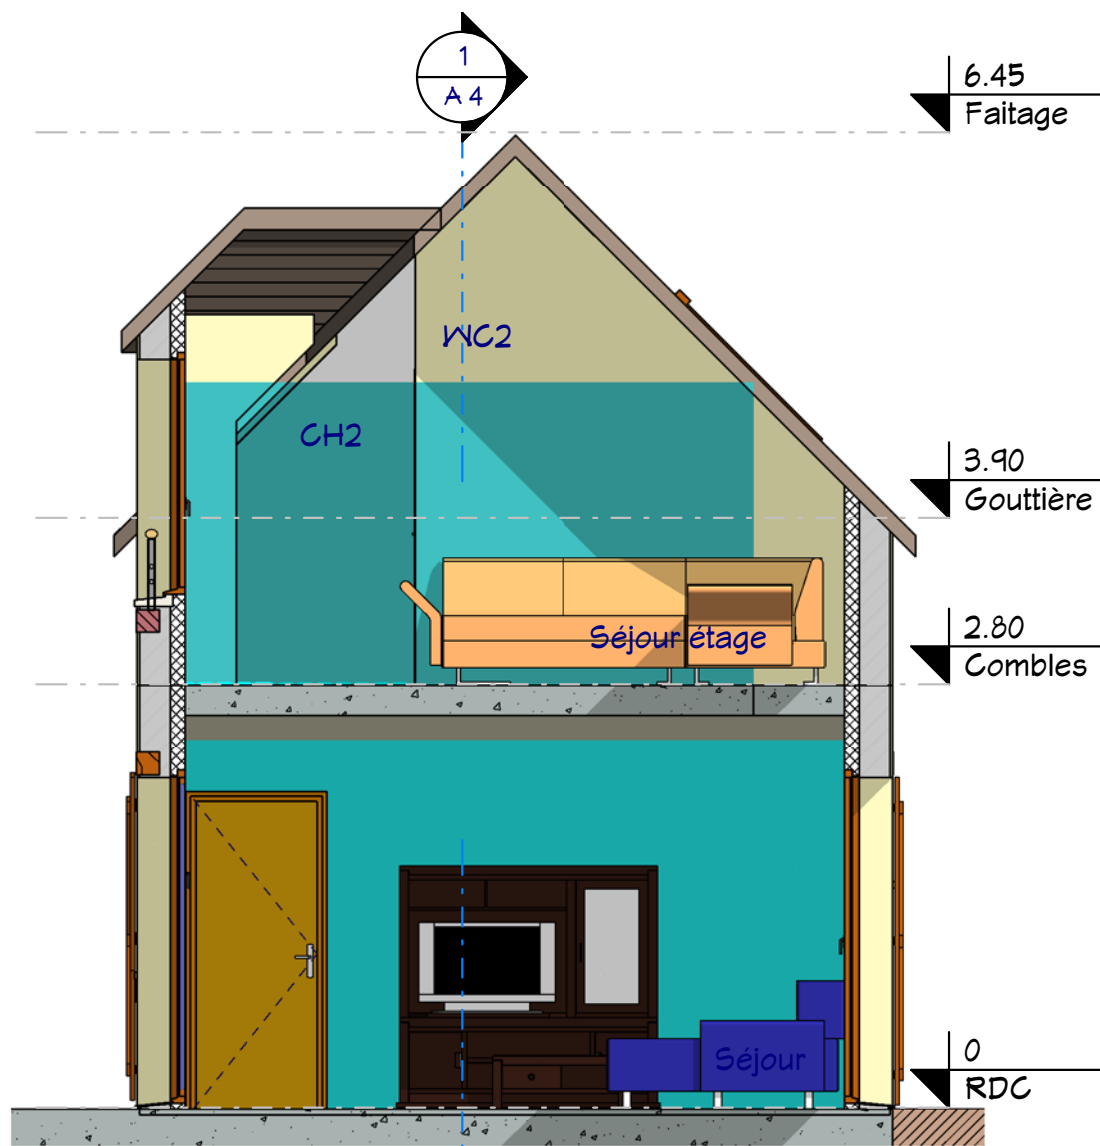

Légende

- Séjour
- Séjour combles

1 Coupe 2
Ech : 1 : 50



Légende

- Bureau ouvert
- Cuisine - S.à.M
- CH3
- Salon
- CH4
- Séjour

2 Coupe 3
Ech : 1 : 50



Coupes transversales

Ref #:	Ref_C_10152_L
Date:	
Dessiné par:	Auteur
Vérifié par:	Vérificateur
Echelle	
A 5	
1 : 50	

SHaB : 129,94 m²

Ref_C_10152_L

Nota Bene:
Ce plan de concept est adaptable suivant la demande particulière du client.
Contactez - Nous <http://www.realcrea.fr/contact>


Conformément aux lois n°57-298 11/3/1957 et n°85-660 du 3/7/1985, le client s'interdit de procéder à toute copie, autre que celles autorisées dans le cadre d'utilisation personnelle




1 Facade 4
Ech : 1 : 50



<p>Nota Bene: Ce plan de concept est adaptable suivant la demande particulière du client. Contactez - Nous http://www.realcrea.fr/contact</p>		<p>Facade 4</p>	
		<p>Ref # : Ref_C_10152_L</p>	<p>A 6</p>
<p>SHaB : 129,94 m²</p>		<p>Date :</p>	<p>Auteur</p>
<p>Ref_C_10152_L</p>		<p>Dessiné par :</p>	<p>Vérificateur</p>
<p>Conformément aux lois n°57-298 11/3/1957 et n°85-660 du 3/7/1985, le client s'interdit de procéder à toute copie, autre que celles autorisées dans le cadre d'utilisation personnelle</p>		<p>Echelle</p>	<p>1 : 50</p>
<p>30/01/2011 06:45:21</p>			

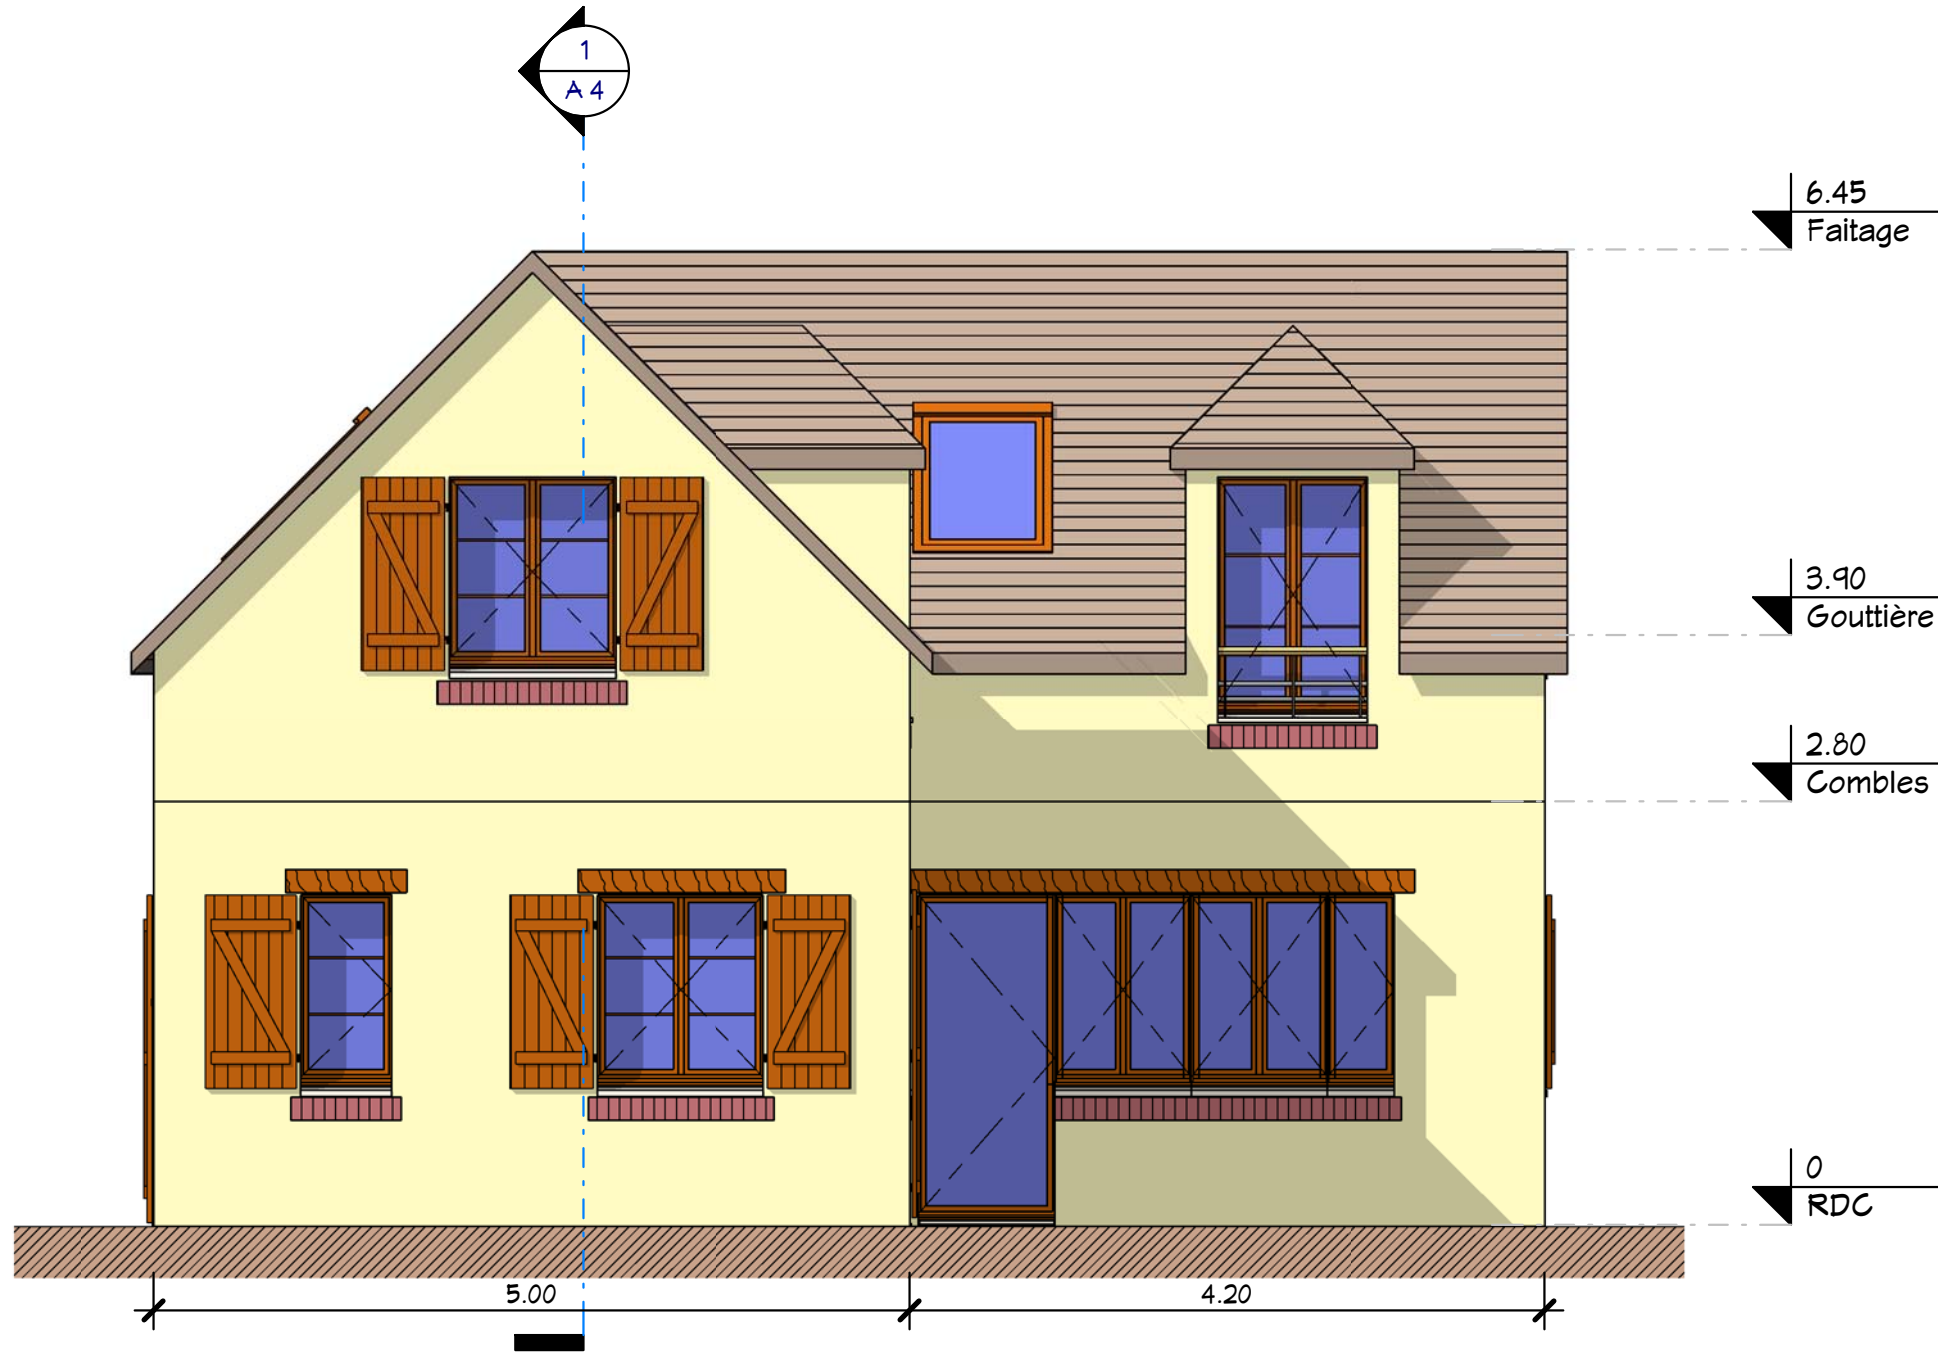

1 Facade 3
Ech : 1 : 50

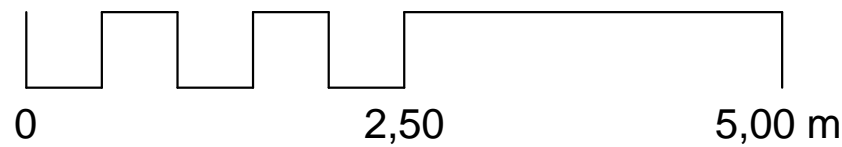

Ref # : Ref_C_10152_L		A 7	
		Date :	Auteur
Dessiné par :		Vérificateur	
Echelle		1 : 50	


SHaB : 129,94 m²
Ref_C_10152_L

Nota Bene:
Ce plan de concept est adaptable suivant la demande particulière du client.
Contactez - Nous <http://www.realcrea.fr/contact>

Conformément aux lois n°57-298 11/3/1957 et n°85-660 du 3/7/1985, le client s'interdit de procéder à toute copie, autre que celles autorisées dans le cadre d'utilisation personnelle

Consultant
@ Realcrea


30/01/2011 06:45:46

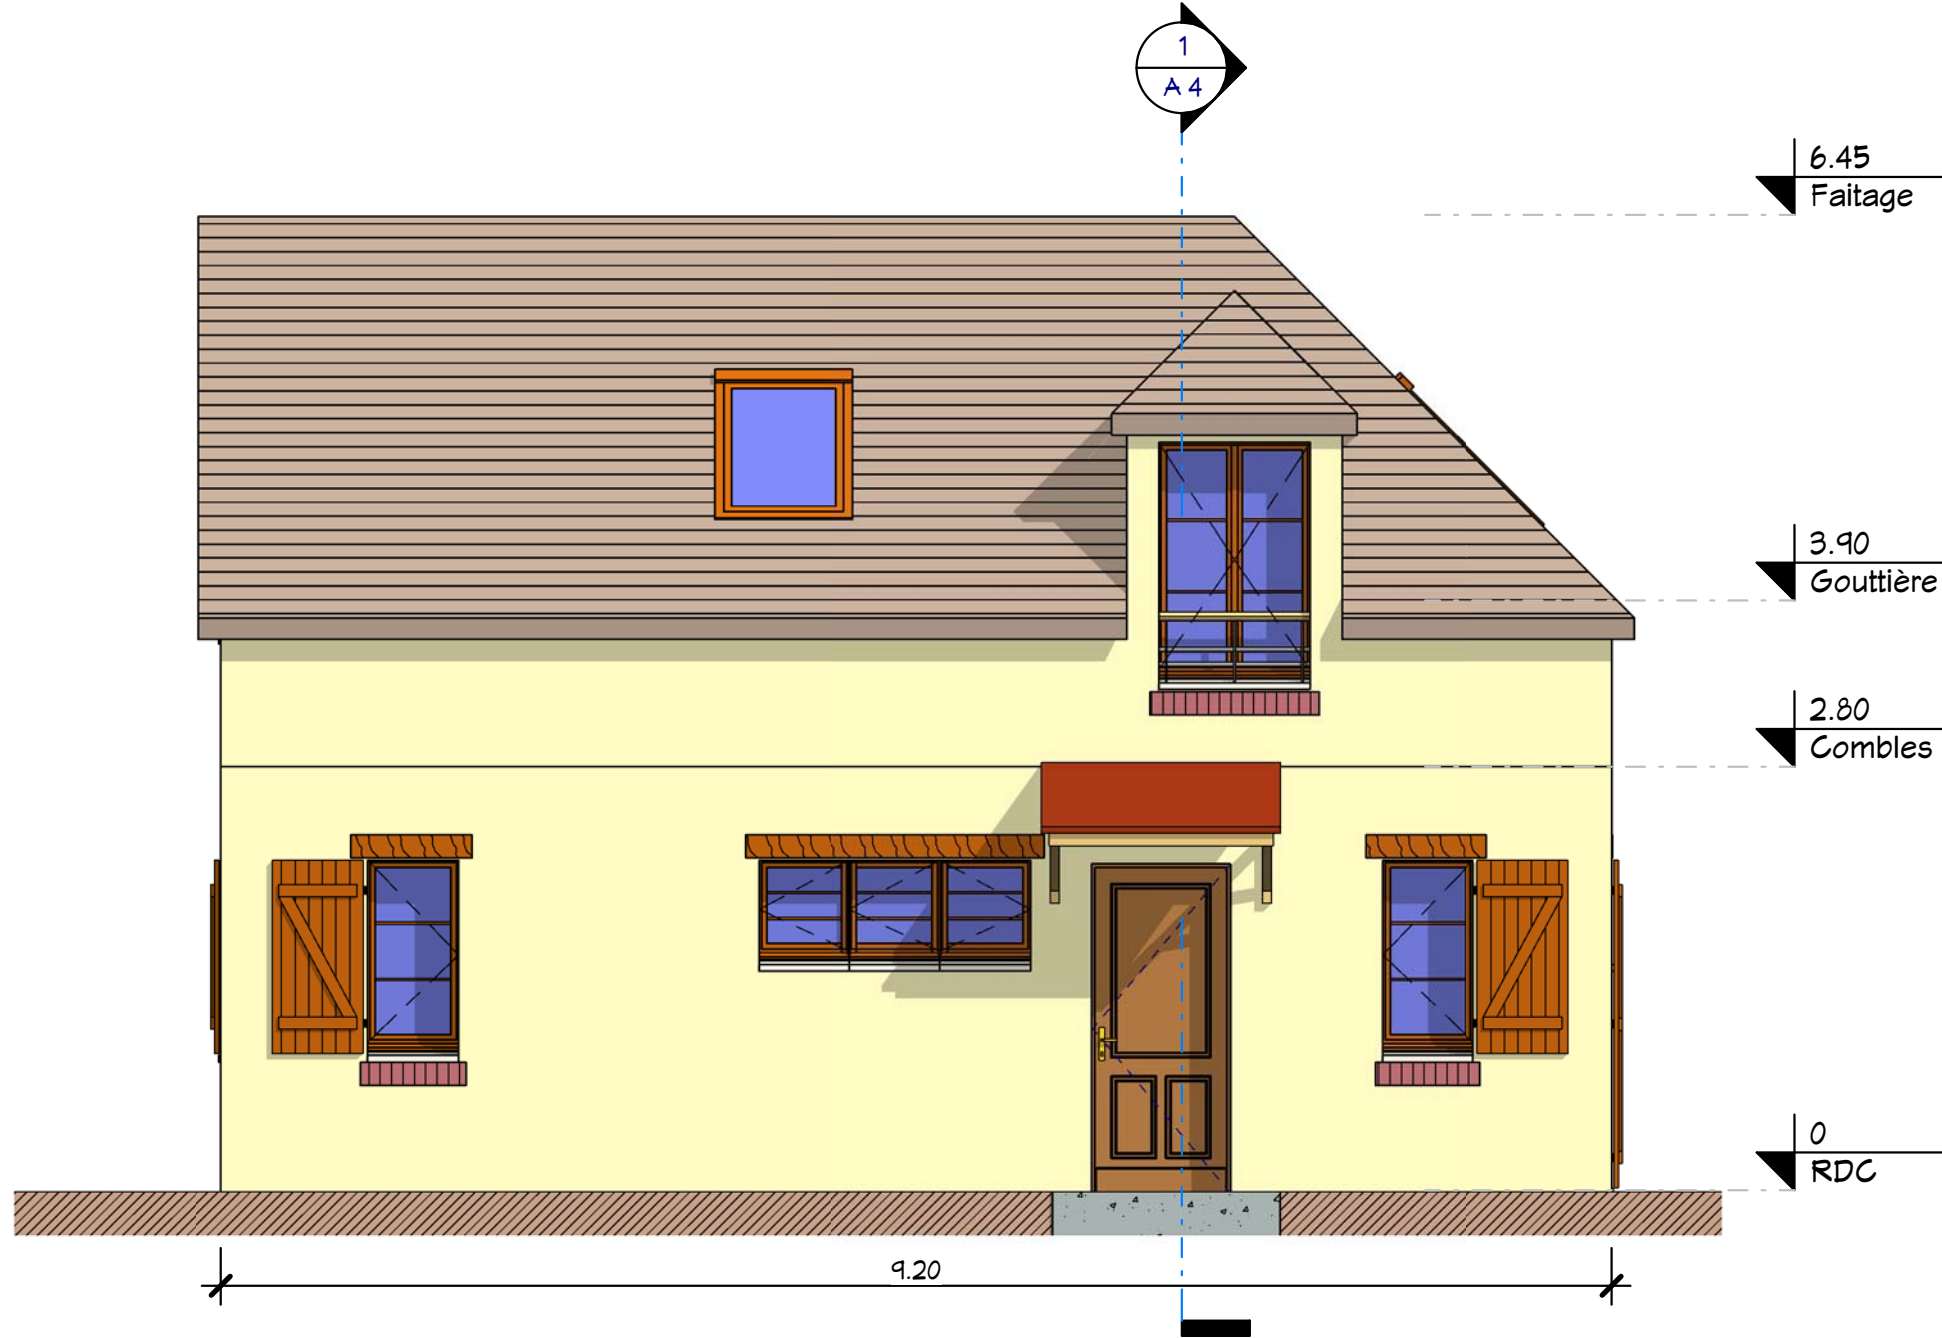

1 Facade 1
Ech : 1 : 50



<p>Nota Bene: Ce plan de concept est adaptable suivant la demande particulière du client. Contactez - Nous http://www.realcrea.fr/contact</p>		<p>Facade 1</p>	
		<p>Ref # : Ref_C_10152_L</p>	<p>A 8</p>
<p>SHaB : 129,94 m²</p>		<p>Date :</p>	<p>Auteur</p>
<p>Ref_C_10152_L</p>		<p>Dessiné par :</p>	<p>Vérificateur</p>
<p>Conformément aux lois n°57-298 11/3/1957 et n°85-660 du 3/7/1985, le client s'interdit de procéder à toute copie, autre que celles autorisées dans le cadre d'utilisation personnelle</p>		<p>Echelle</p>	<p>1 : 50</p>
<p>30/01/2011 06:46:05</p>		<p>© Real</p>	

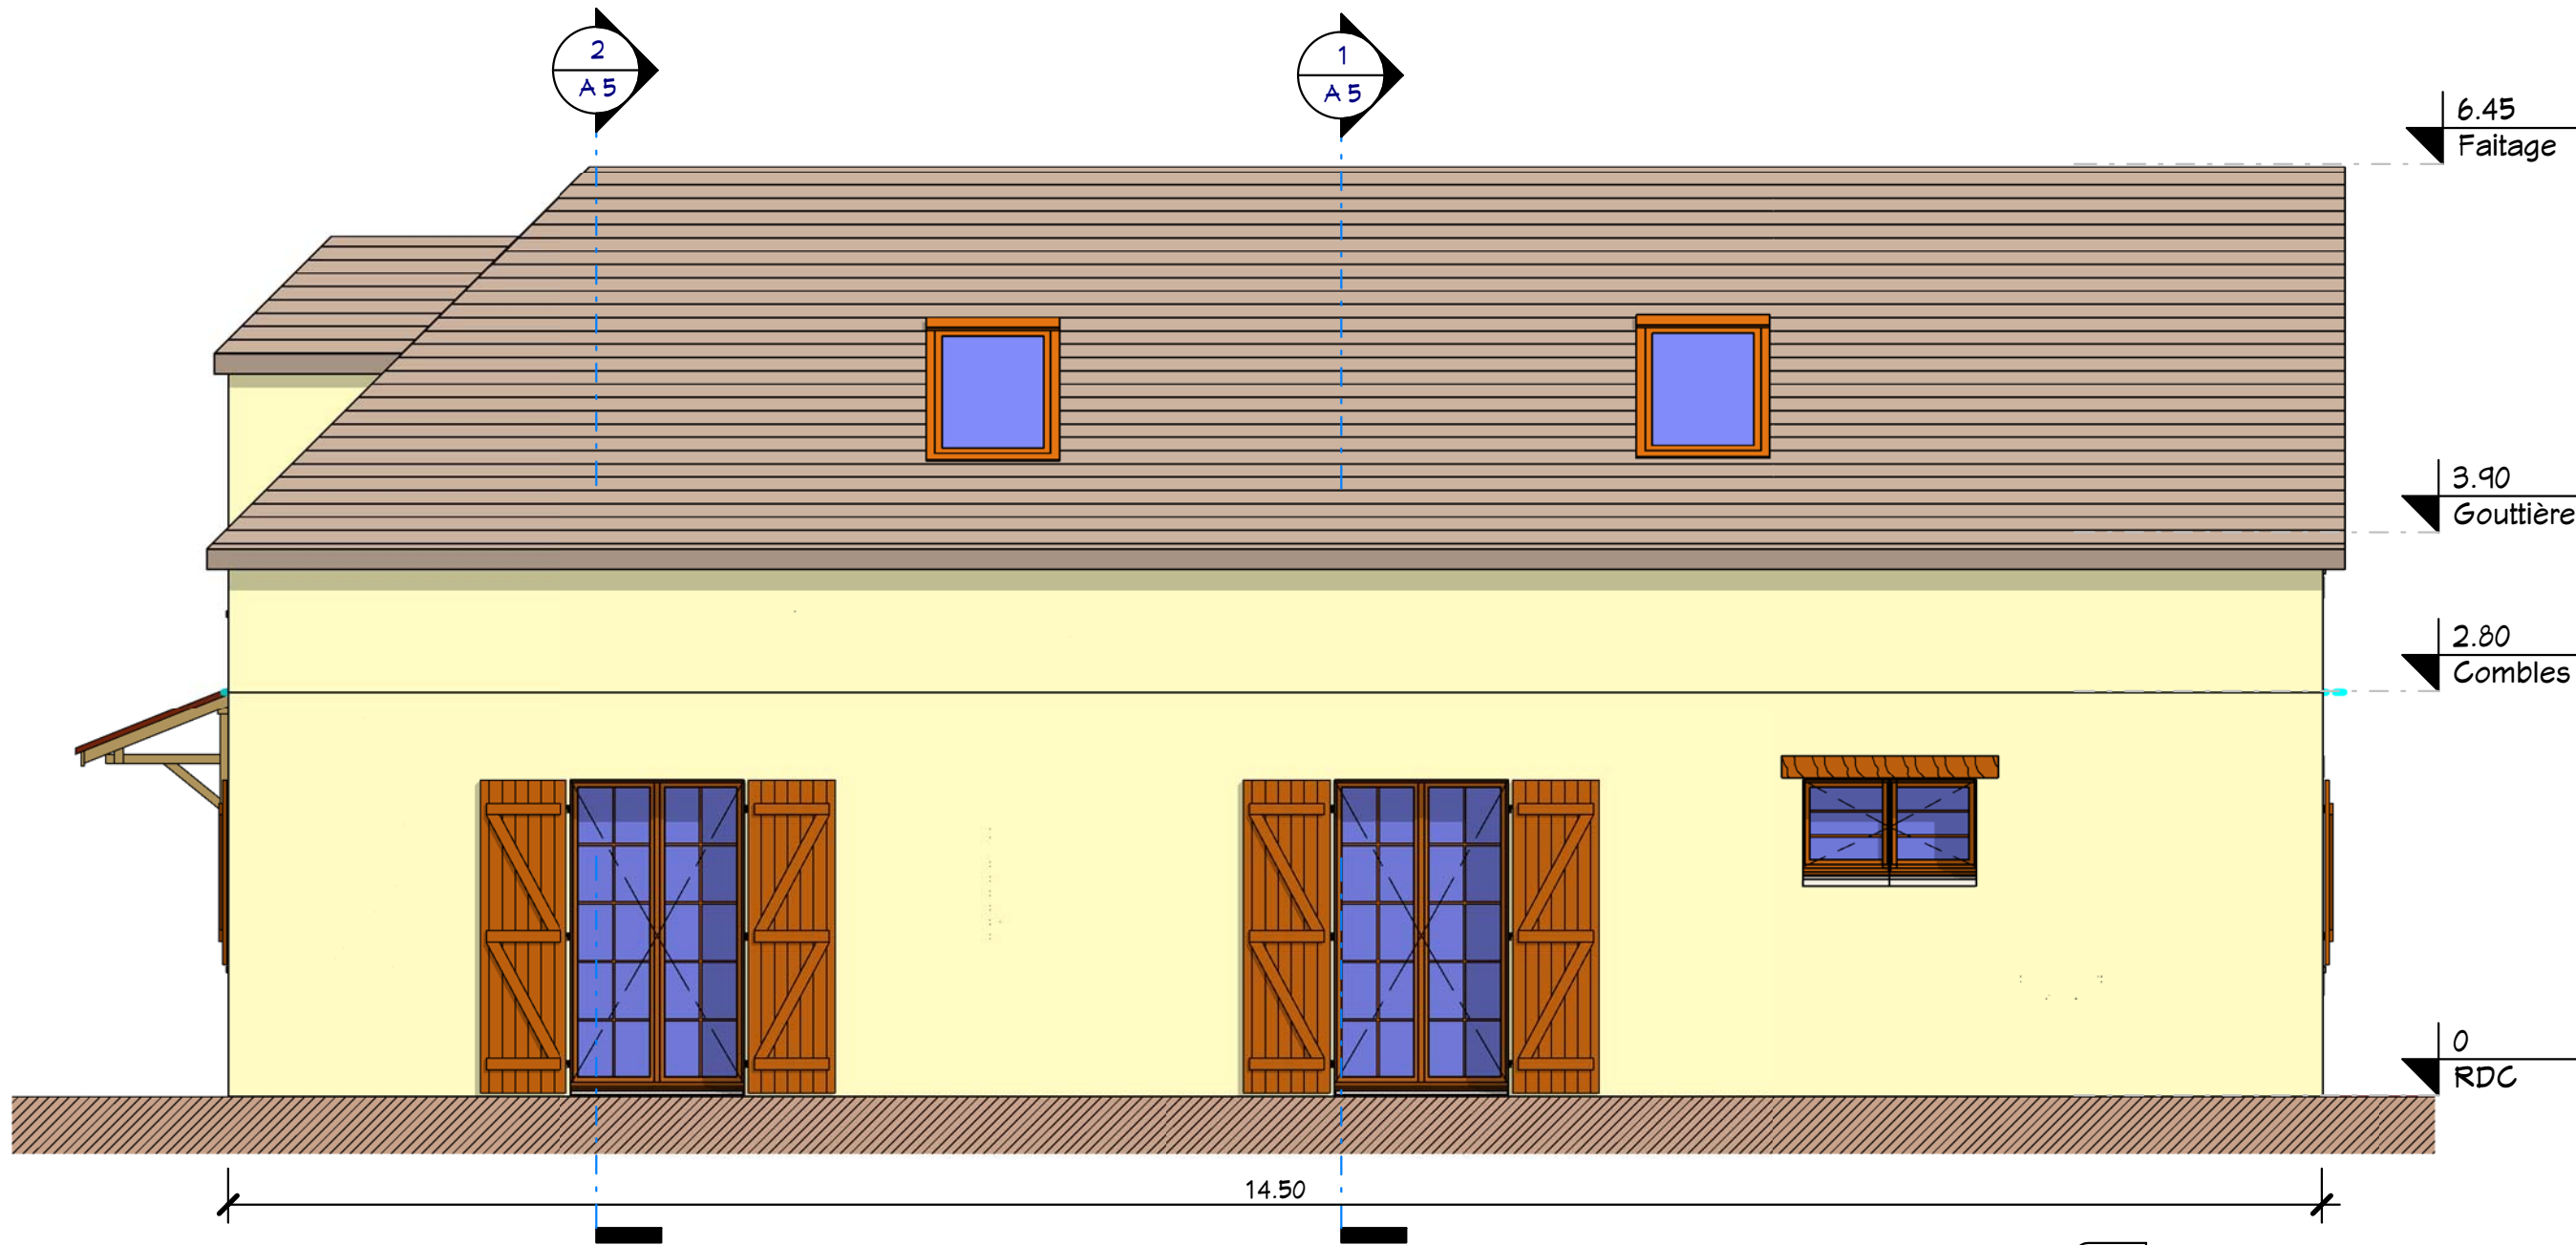

1 Facade 2
Ech : 1 : 50

Facade 2

SHaB : 129,94 m²

Ref_C_10152_L

Ref# :	Ref_C_10152_L
Date :	
Dessiné par :	Auteur
Vérifié par :	Vérificateur
Echelle	
1 : 50	

Nota Bene:
Ce plan de concept est adaptable suivant la demande particulière du client.
Contactez - Nous <http://www.realcrea.fr/contact>

Conformément aux lois n°57-298 11/3/1957 et n°85-660 du 3/7/1985, le client s'interdit de procéder à toute copie, autre que celles autorisées dans le cadre d'utilisation personnelle

Consultant
@ Realcrea

30/01/2011 06:46:24



1 Visuel 1
Ech :

Nota Bene:
Ce plan de concept est adaptable suivant la demande
particulière du client.
Contactez - Nous <http://www.realcrea.fr/contact>



Conformément aux lois n°57-298 11/3/1957 et n°85-660 du
3/7/1985, le client s'interdit de procéder à toute copie, autre
que celles autorisées dans le cadre d'utilisation personnelle

SHaB : 129,94 m²

Ref_C_10152_L

Visuel 1

Ref# :	Ref_C_10152_L
Date :	
Dessiné par :	Auteur
Vérifié par :	Vérificateur
Echelle	
A 10	



1 Visuel 5
Ech :

Nota Bene:
Ce plan de concept est adaptable suivant la demande
particulière du client.
Contactez - Nous <http://www.realcrea.fr/contact>



Conformément aux lois n°57-298 11/3/1957 et n°85-660 du
3/7/1985, le client s'interdit de procéder à toute copie, autre
que celles autorisées dans le cadre d'utilisation personnelle

30/01/2011 06:41:36

SHaB : 129,94 m²

Ref_C_10152_L

Visuel 3

Ref# :	Ref_C_10152_L
Date :	
Dessiné par :	Auteur
Vérifié par :	Vérificateur
Echelle	
A 11	