



3 Visuel lointain
Ech :



2 Visuel proche
Ech :

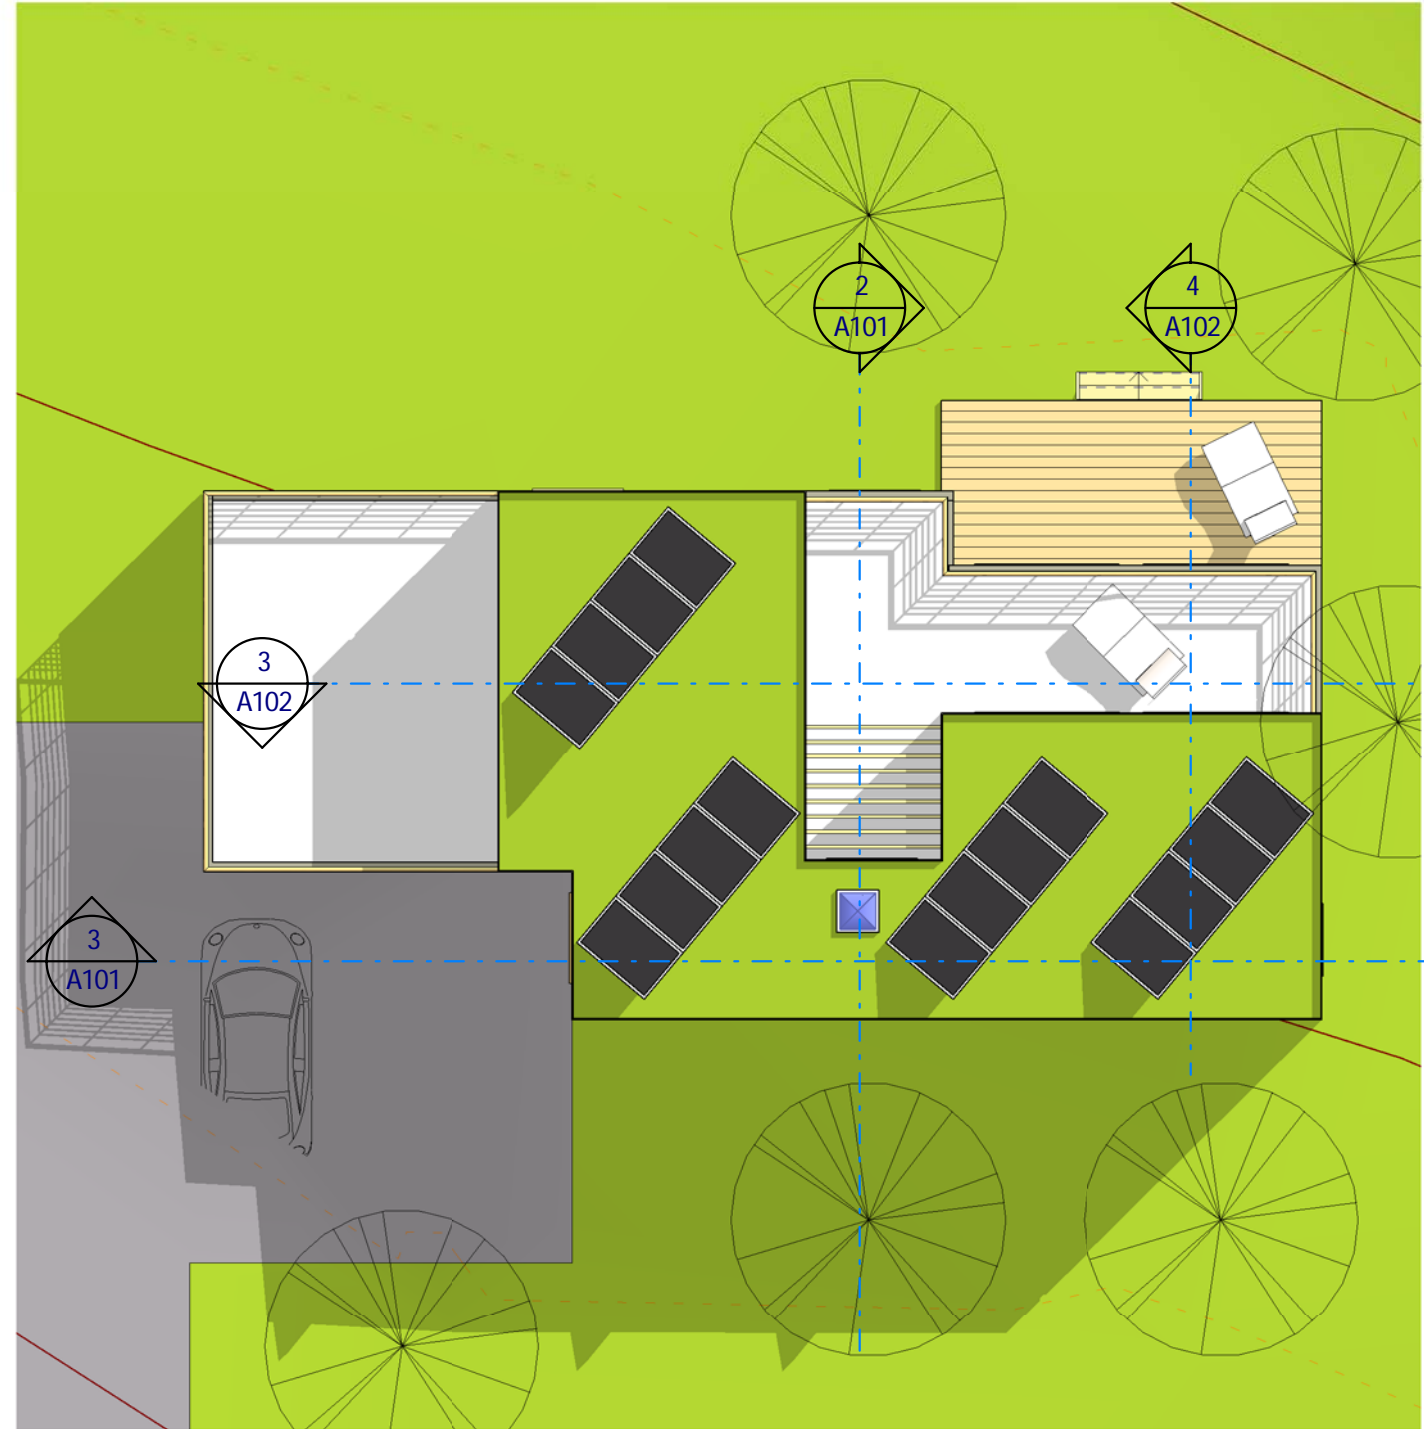

1 Plan Masse
Ech : 1 : 125

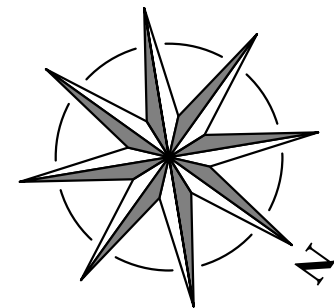

0 éch: 1/125 12.5 25 m


Plan Masse, 2 Visuels

Maison individuelle
avec 16 Containers 20"
SHAB : 158,15 M²
Garage : 28,61 M²


Conformément aux lois n°57-298
11/3/1957 et n°85-660 du 3/7/1985,
le client s'interdit à toute copie sauf
d'utilisation personnelle.
Ces plans ne sont pas contractuels pour exécution

Dessiné par :	Auteur N° :	A100	Ind :	Ech : 1 : 125
Vérifié par :	Vérificateur			
Date :	7/10/2013			
Ref :	Co_13163_D Etat :			


© Copyright cRea!l @ Consultant contact@realcrea.fr

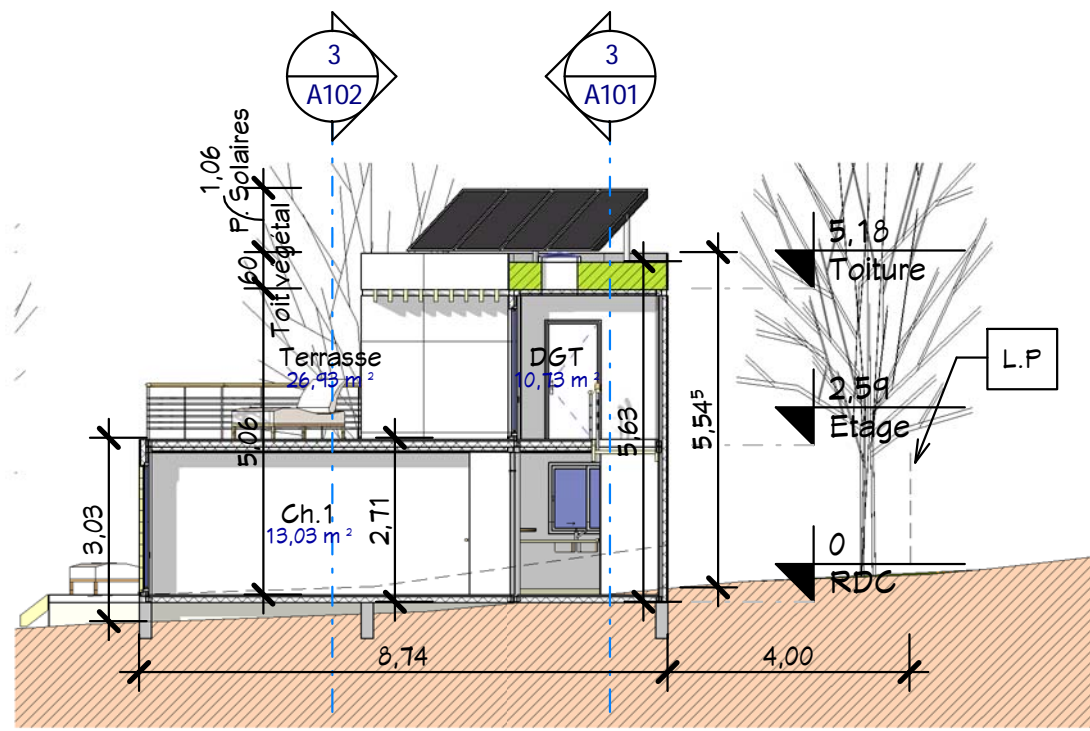

2 Coupe 3
Ech : 1 : 125

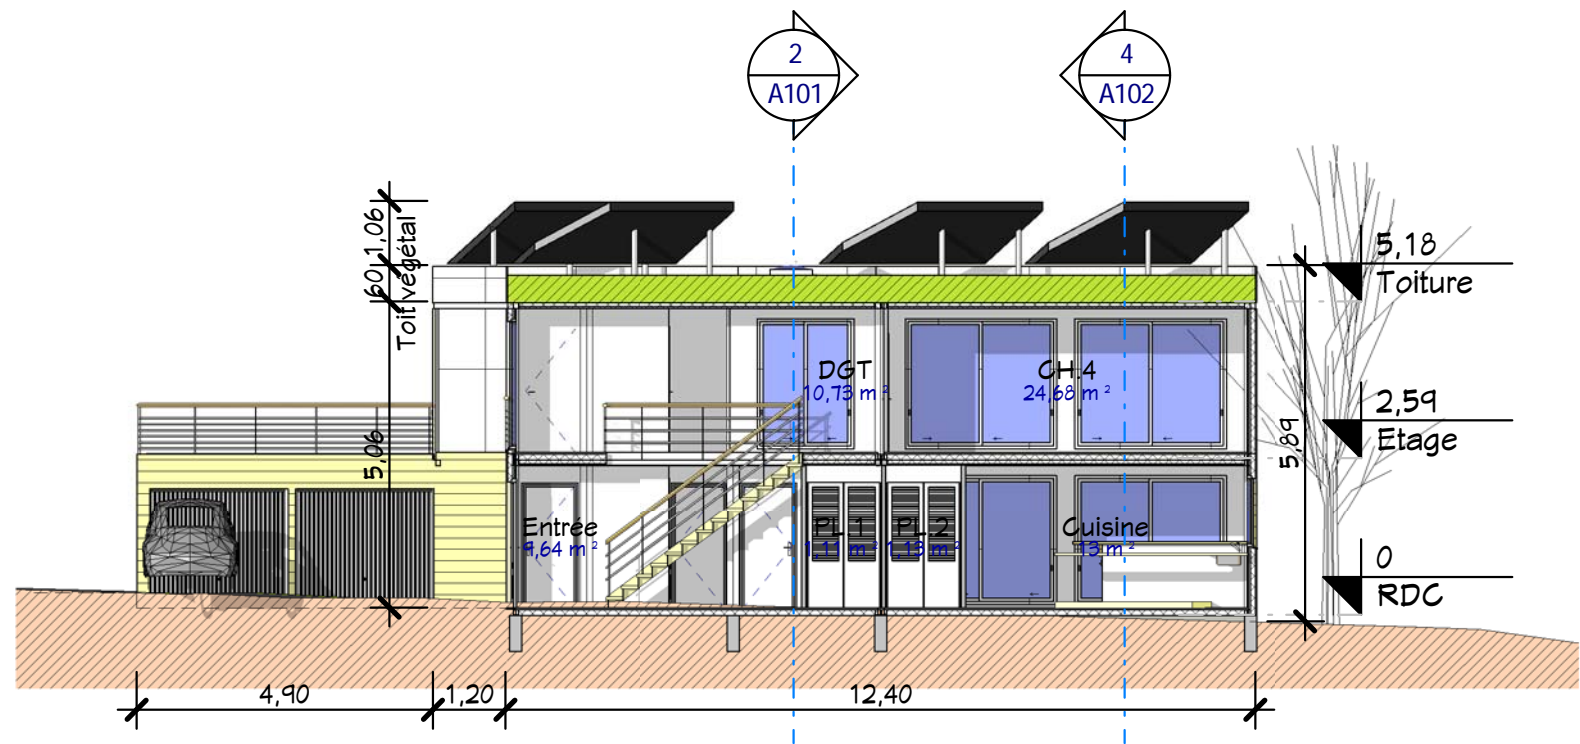


3 Coupe 2
Ech : 1 : 125

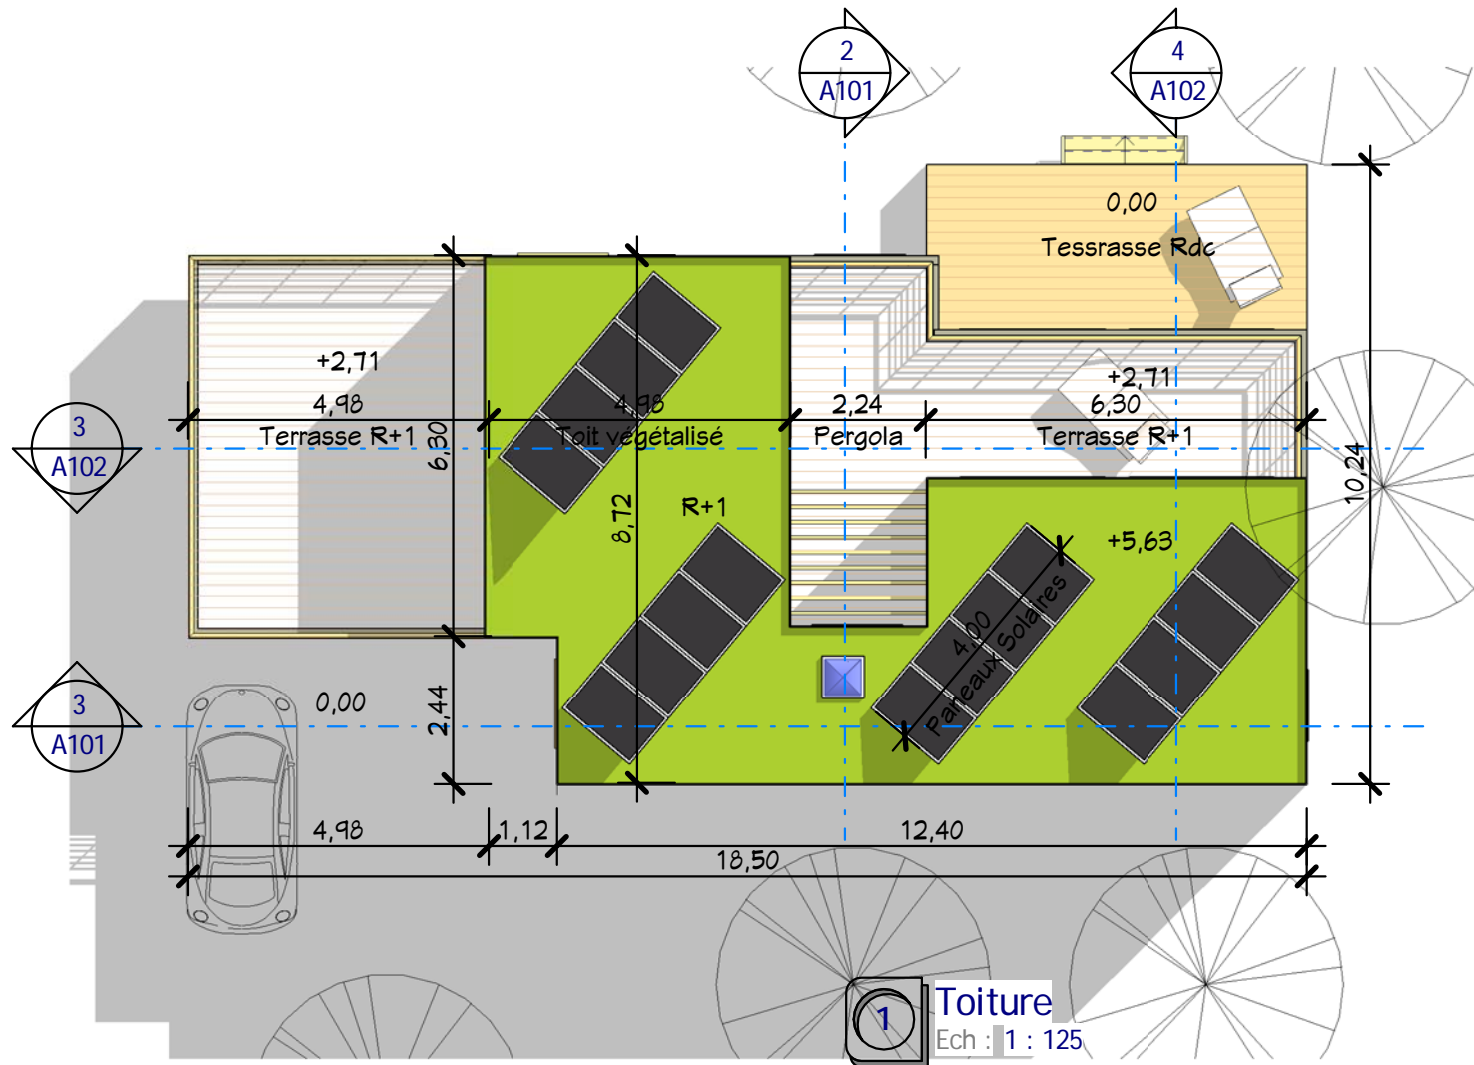

1 Toiture
Ech : 1 : 125

Annexes		
#	Nom	S. Utiles
25	Cellier	2,63 m ²
26	Garage	28,61 m ²
27	Terrasse	16,9 m ²
28	Terrasse	26,43 m ²
29	Terrasse	28,31 m ²
Total:		103,38 m ²

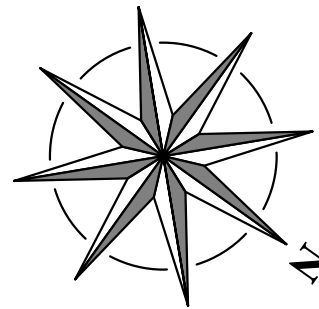


Nomenclature des pièces		
#	Nom	SHaB
RDC		
1	Entrée	9,64 m ²
2	Séjour	28,59 m ²
3	Cuisine	13 m ²
4	Ch.1	13,03 m ²
5	Ch.2	13,16 m ²
6	PL.1	1,11 m ²
7	PL.2	1,13 m ²
8	PL.3	0,79 m ²
9	PL.4	0,63 m ²
10	Douche	4,95 m ²
11	WC.1	2,04 m ²
12	DGT	3,82 m ²
		91,9 m ²

Tab. des SDP PC	
#	SDP M ²
RDC	
1	13,96 m ²
2	13,96 m ²
3	13,96 m ²
4	13,96 m ²
5	13,96 m ²
6	13,96 m ²
7	13,96 m ²
Total:	
97,71 m ²	

Nomenclature des pièces		
#	Nom	SHaB
Etage		
13	CH.3	13,49 m ²
14	CH.4	24,68 m ²
15	PL.5	0,82 m ²
16	PL.6	0,77 m ²
17	PL.7	0,75 m ²
18	PL.8	0,75 m ²
19	PL.9	0,77 m ²
20	SDB	6,77 m ²
21	WC.2	2,05 m ²
22	RGT	1,66 m ²
23	DGT	10,73 m ²
24	DGT	3,02 m ²
		66,25 m ²
Total:		158,15 m ²

Tab. des SDP PC		
#	SDP M ²	
Etage		
8	13,96 m ²	
9	10,36 m ²	
10	13,96 m ²	
11	13,96 m ²	
12	13,96 m ²	
		66,2 m ²
Total:		163,91 m ²

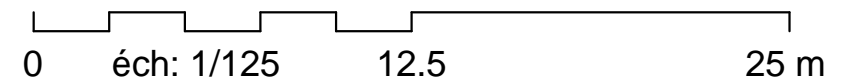


Coupes 2, 3 et Plan Toiture

Maison individuelle
avec 16 Containers 20"
SHAB : 158,15 M²
Garage : 28,61 M²


Conformément aux lois n°57-298
11/3/1957 et n°85-660 du 3/7/1985,
le client s'interdit à toute copie sauf
d'utilisation personnelle.




3 Coupe 1
Ech : 1 : 125

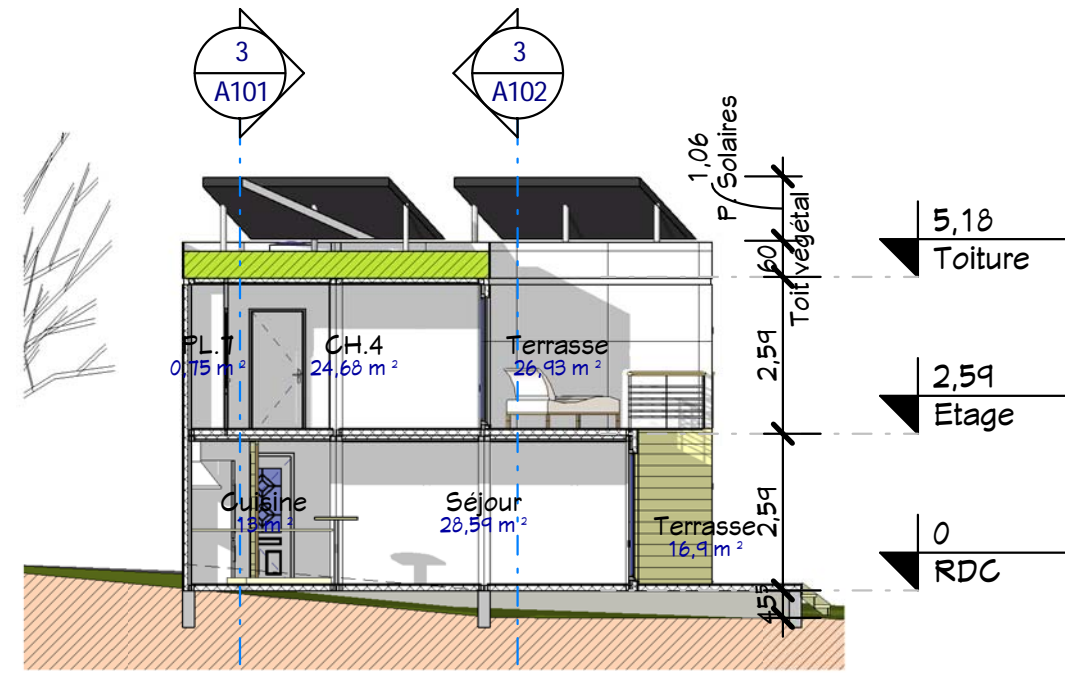



4 Coupe 4
Ech : 1 : 125

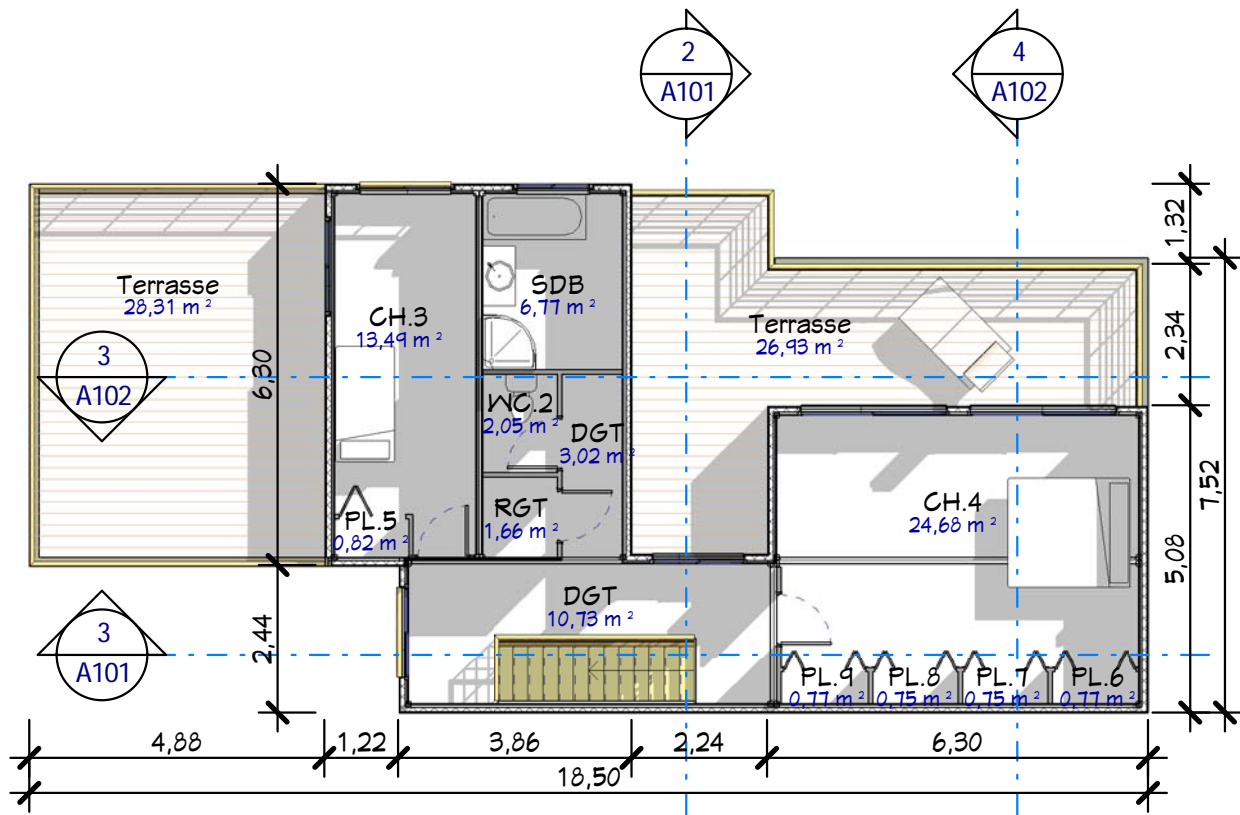

2 Etage
Ech : 1 : 125

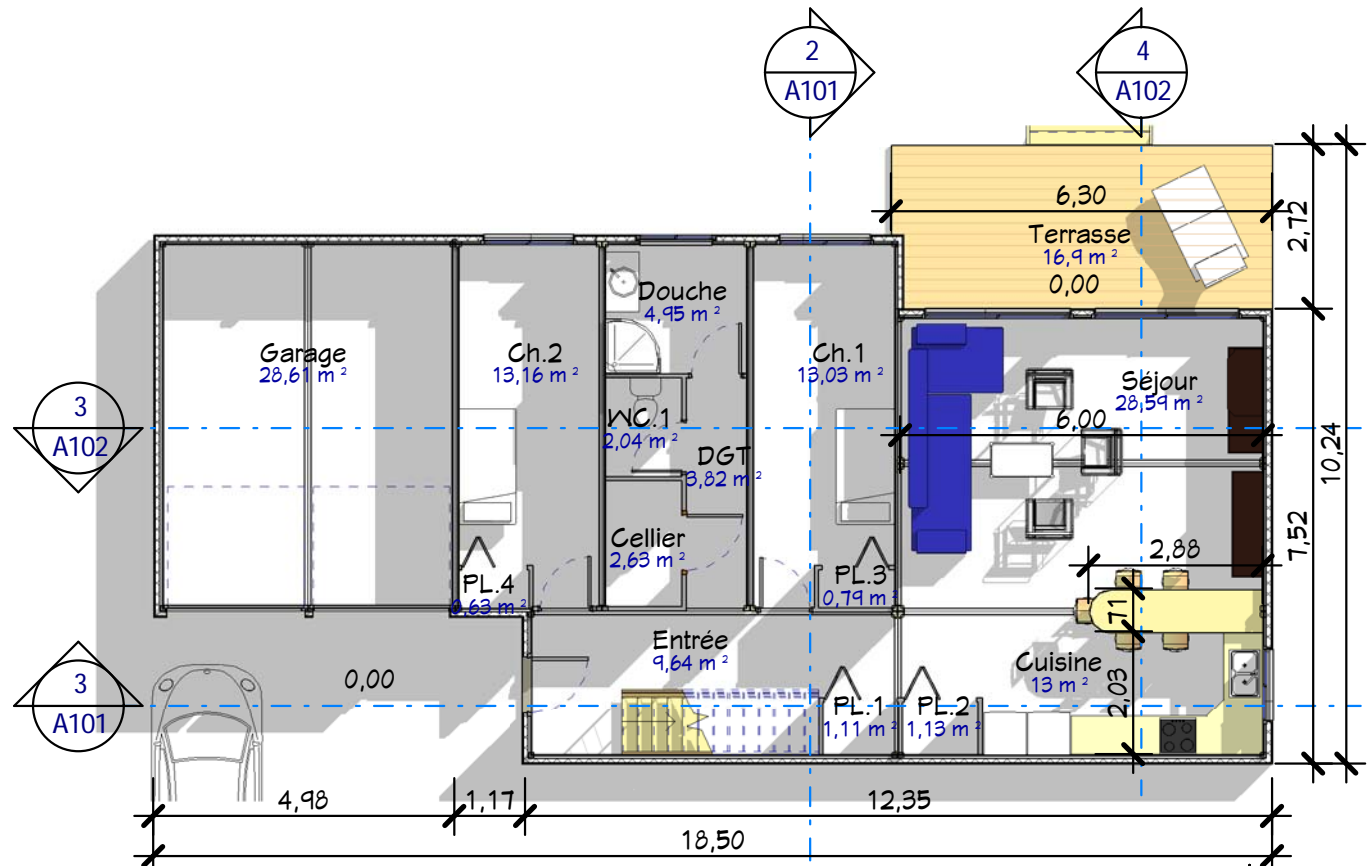

1 RDC
Ech : 1 : 125

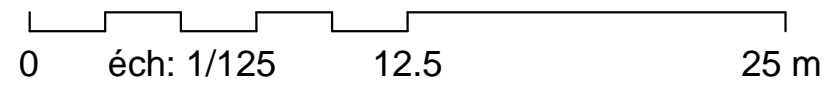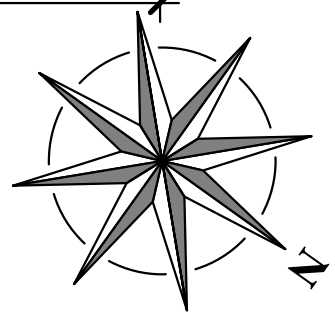


Coupes 1, 2 et plans Rdc, Etage

Maison individuelle
avec 16 Containers 20"
SHAB : 158,15 M²
Garage : 28,61 M²


Conformément aux lois n°57-298
11/3/1957 et n°85-660 du 3/7/1985,
le client s'interdit à toute copie sauf
d'utilisation personnelle.

Dessiné par : Auteur N° :
 Vérifié par : Vérificateur N° :
 Date : 7/10/2013
 Ref : Co_13163_D Etat :
 Ind :
 Ech : 1 : 125


cReal @ Consultant
 © Copyright contact@realcrea.fr

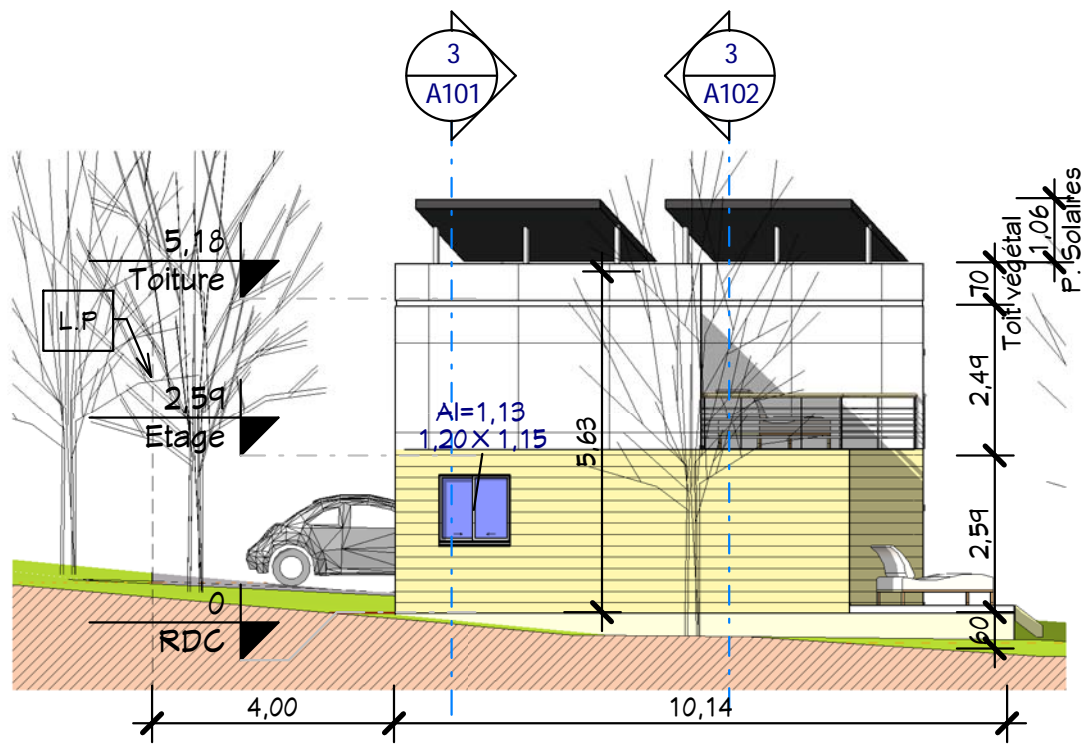


1 Elév. Nord
Ech : 1 : 125

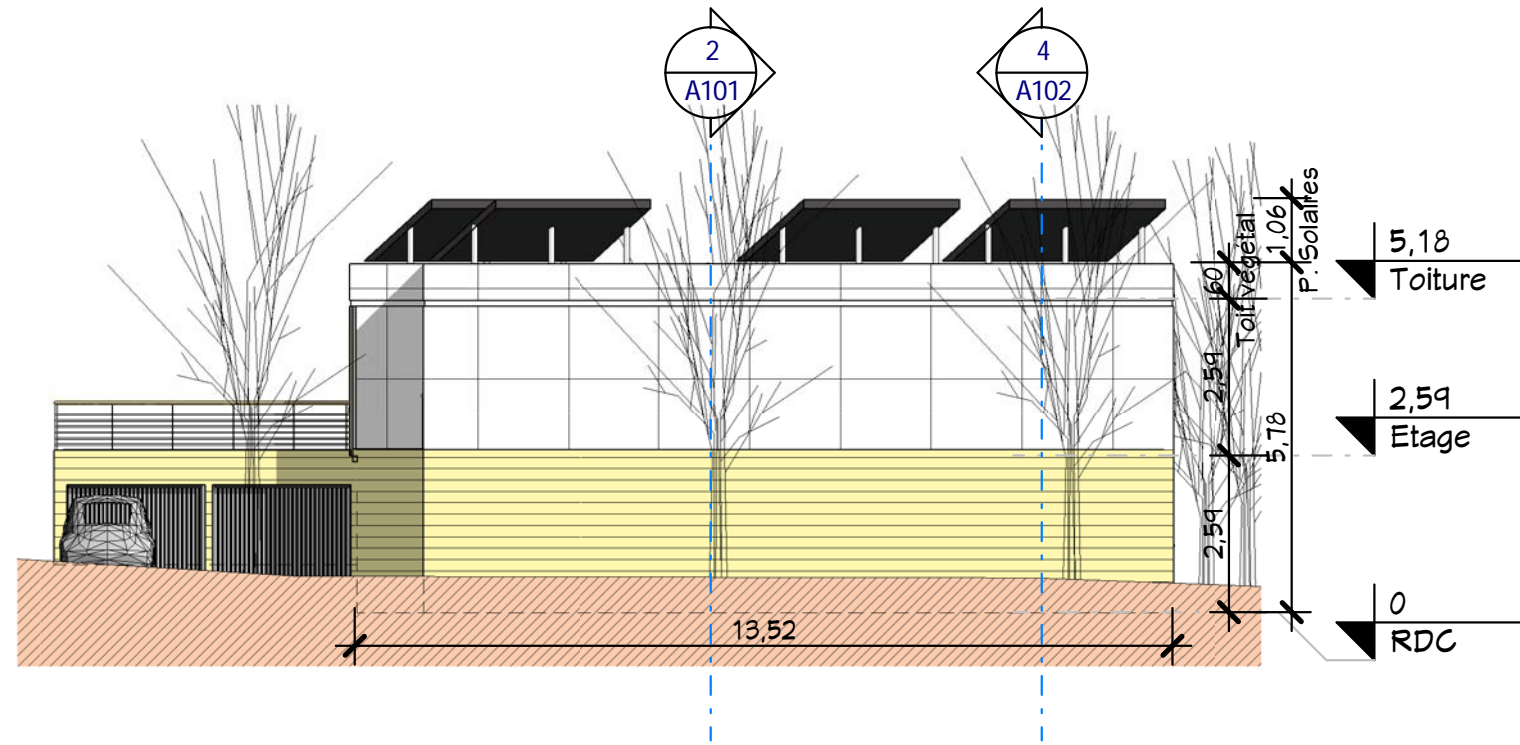


2 Elév. Est
Ech : 1 : 125

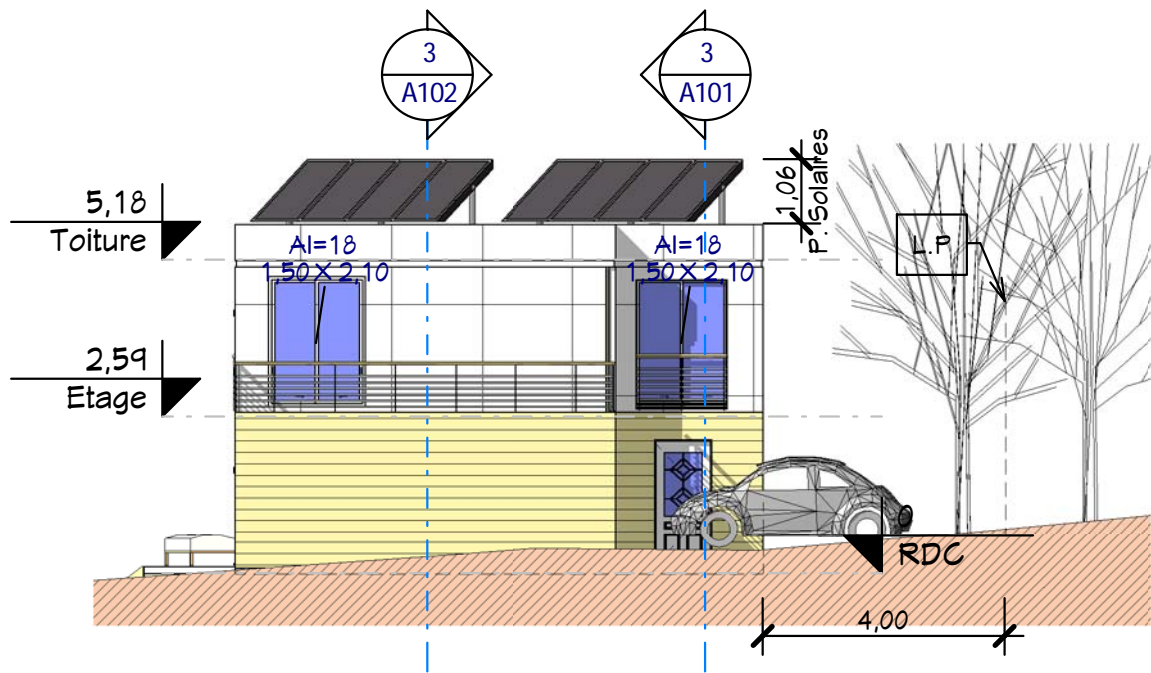

3 Elév. Sud
Ech : 1 : 125

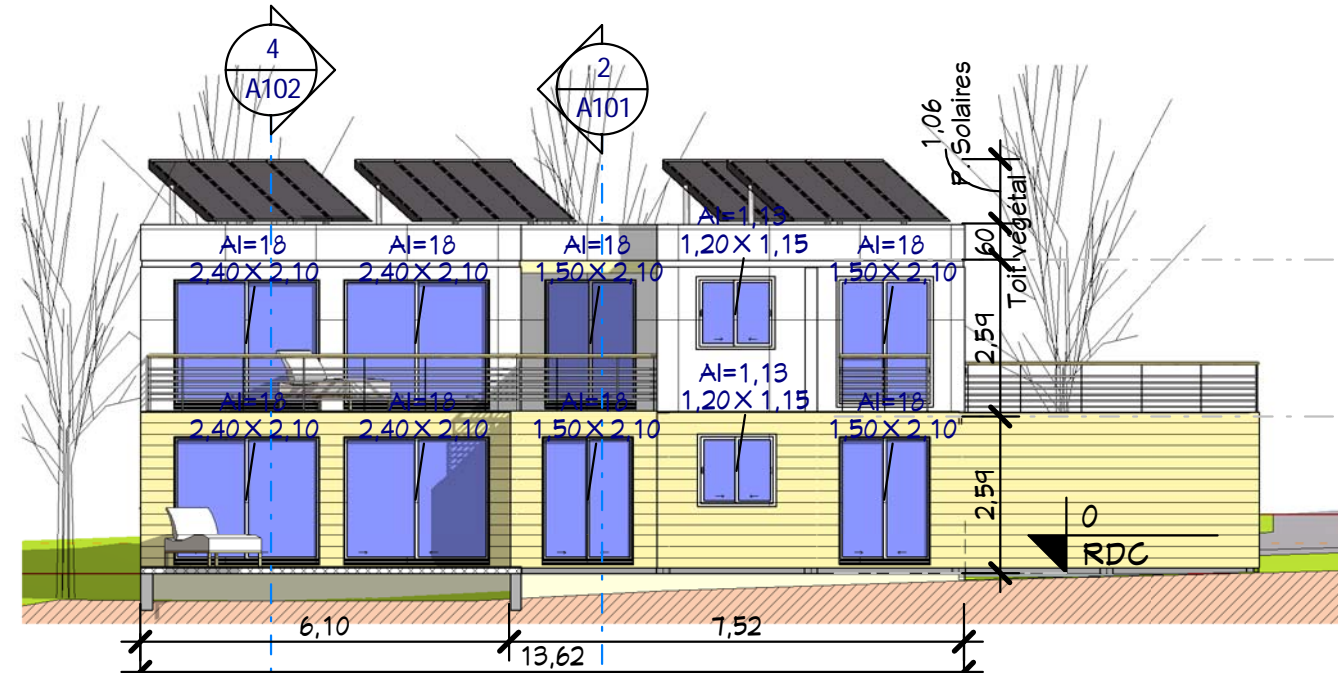

4 Elév. Ouest
Ech : 1 : 125

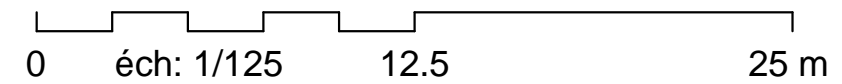

4 Elevations

Maison individuelle
avec 16 Containers 20"
SHAB : 158,15 M²
Garage : 28,61 M²

Conformément aux lois n°57-298
11/3/1957 et n°85-660 du 3/7/1985,
le client s'interdit à toute copie sauf
d'utilisation personnelle.
Ces plans ne sont pas contractuels pour exécution

Dessiné par : Auteur	N° :	A103
Vérifié par : Vérificateur	Date :	7/10/2013
Ref : Co_13163_D	Etat :	Ind :
© Copyright contact@realcrea.fr		Ech : 1 : 125