





2 Visuel proche
Ech :



3 Visuel lointain
Ech :

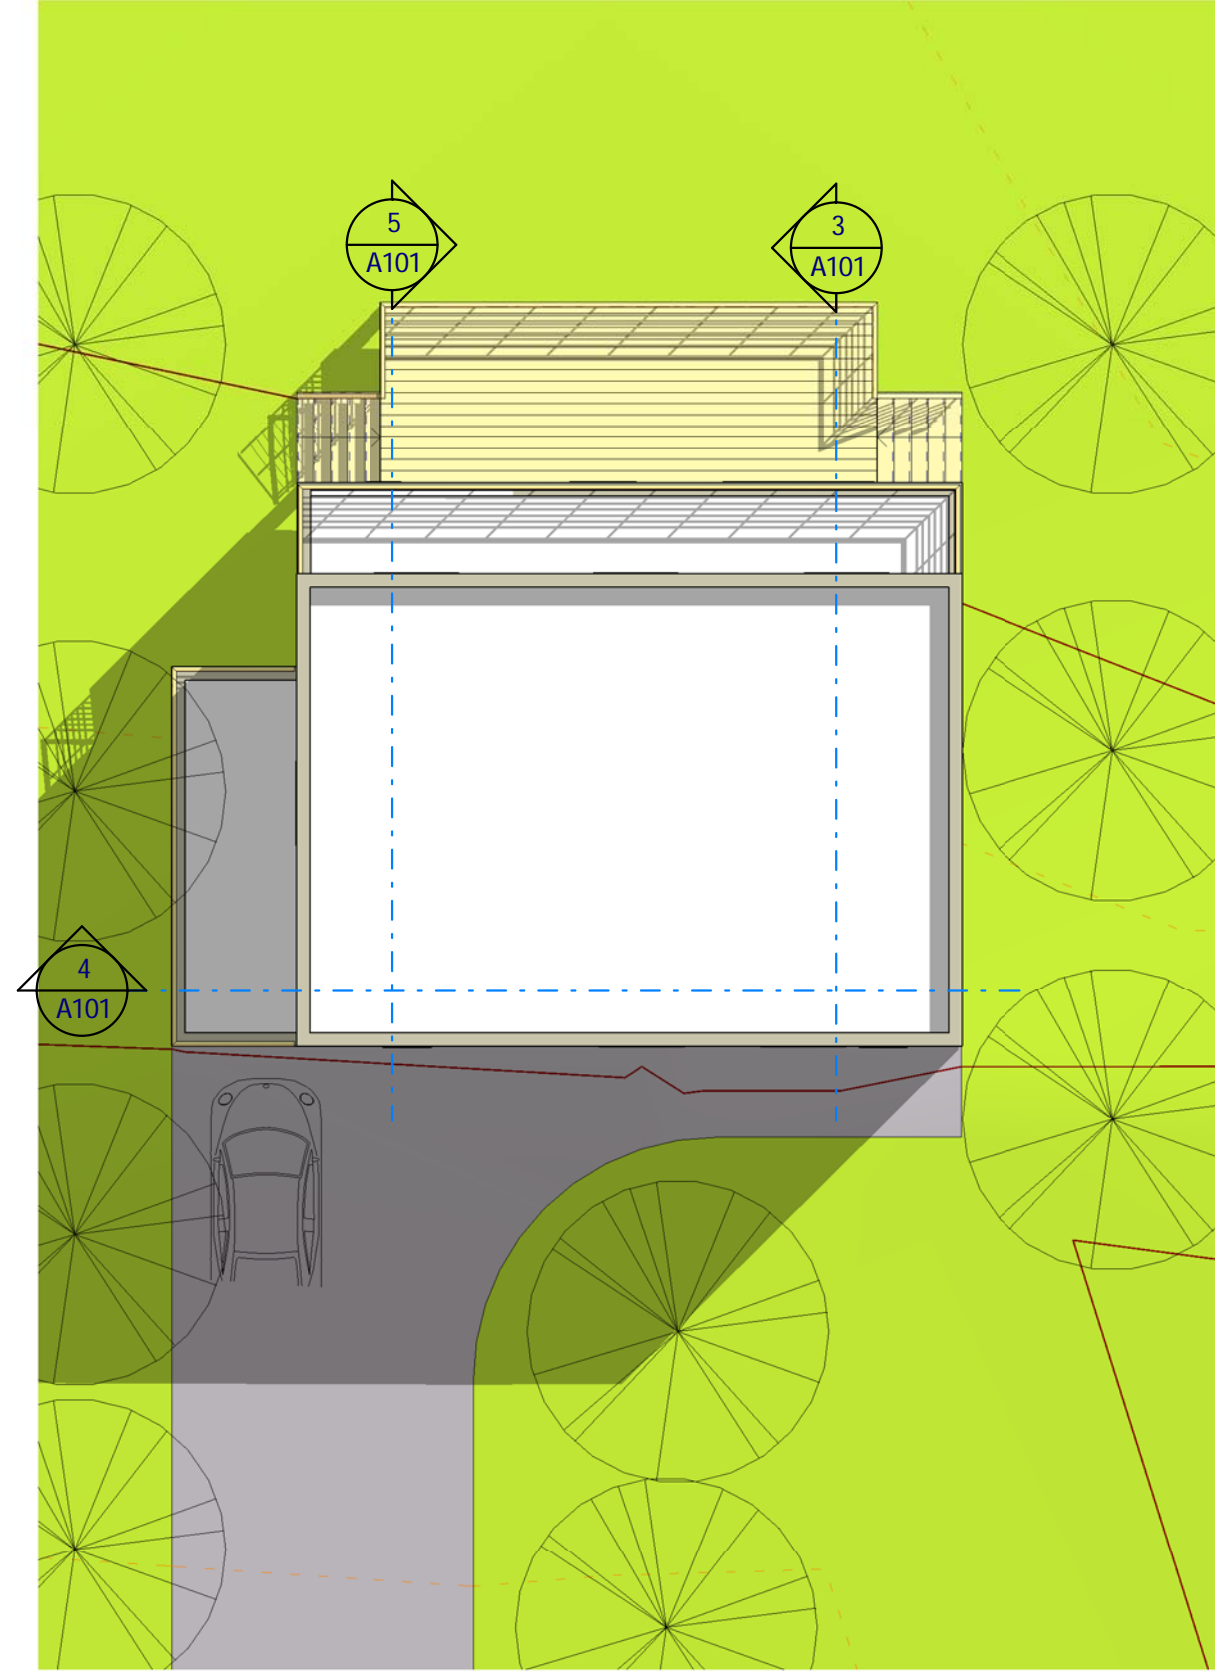

1 Plan Masse
Ech : 1 : 125

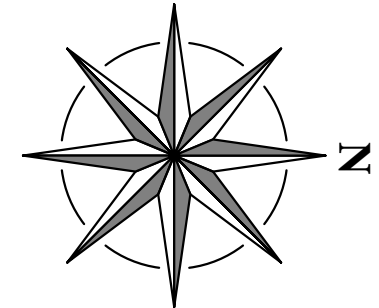

0 éch: 1/125 12.5 25 m

Plan de Masse, Visuels


Maison moderne en bois, 3 CH et 1 Suite parentale
SHAB : 131,22 M²
Garage : 30,26 M²

Conformément aux lois n°57-298 11/3/1957 et n°85-660 du 3/7/1985, le client s'interdit à toute copie sauf d'utilisation personnelle.
Ces plans ne sont pas contractuels pour exécution


Dessiné par : Auteur N° :
Vérifié par : Vérificateur
Date : 7/10/2013
Ref : BT_13139_D Etat : Ind : Ech : 1 : 125

A100


cReal @ Consultant
© Copyright contact@realcrea.fr

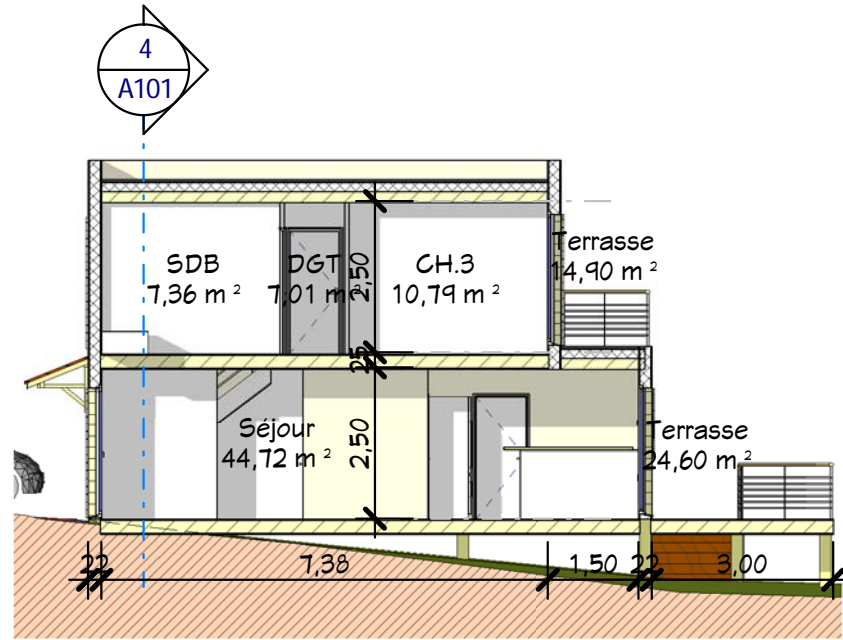


3 Coupe 1
Ech : 1 : 125

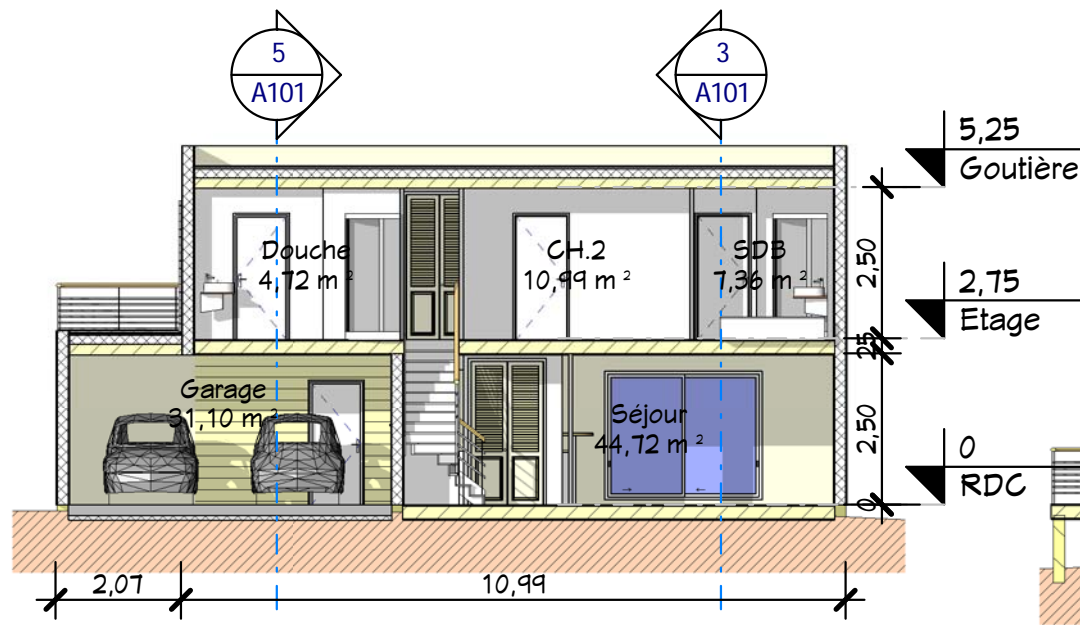


4 Coupe 2
Ech : 1 : 125

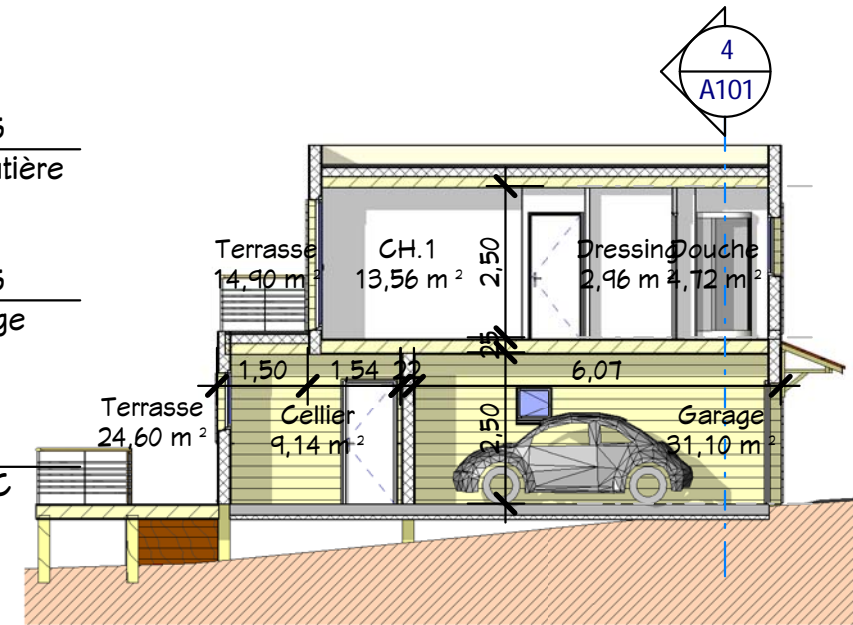

5 Coupe 3
Ech : 1 : 125

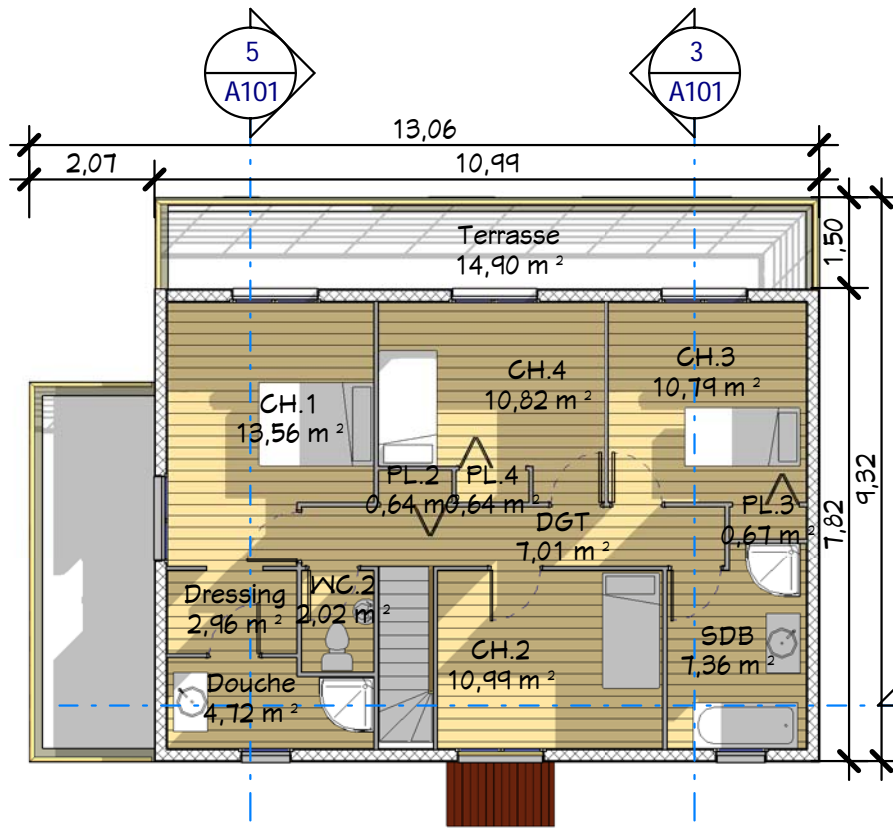

2 Etage
Ech : 1 : 125

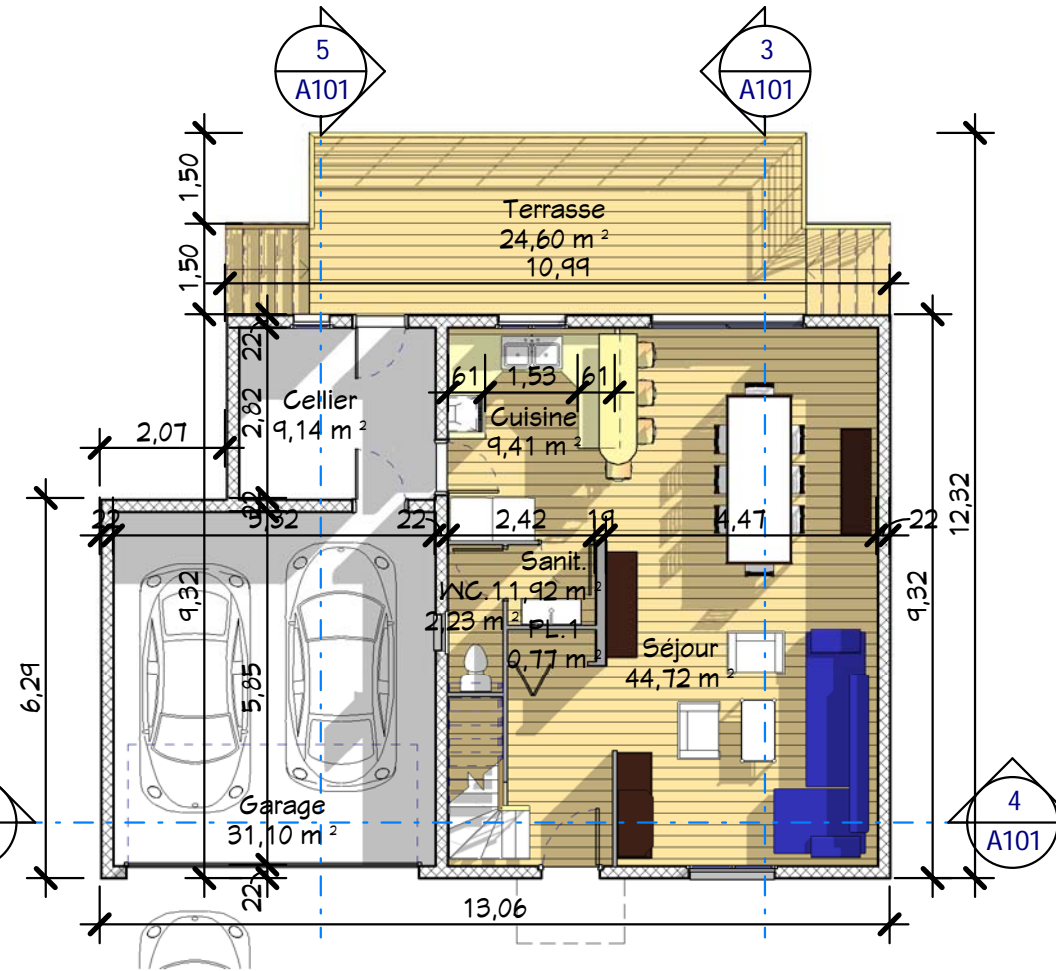


1 RDC
Ech : 1 : 125

Nomenclature des pièces		
N#	Nom	SHaB
RDC		
1	Séjour	44,72 m ²
2	Cuisine	9,41 m ²
3	Sanit.	1,92 m ²
4	WC.1	2,23 m ²
5	PL.1	0,77 m ²
		59,04 m²

Annexes		
N#	Nom	S. Utiles
20	Cellier	9,14 m ²
21	Garage	31,10 m ²
22	Terrasse	14,90 m ²
23	Terrasse	24,60 m ²
		79,74 m²

Nomenclature des pièces		
N#	Nom	SHaB
Etage		
6	CH.1	13,56 m ²
7	CH.2	10,99 m ²
8	CH.3	10,79 m ²
9	CH.4	10,82 m ²
10	PL.2	0,64 m ²
11	PL.3	0,67 m ²
12	PL.4	0,64 m ²
13	Dressing	2,96 m ²
14	Douche	4,72 m ²
15	SDB	7,36 m ²
16	WC.2	2,02 m ²
17	DGT	7,01 m ²
		72,18 m²
Total:		131,22 m²

Tab. des SDP PC	
Niveau	SDP
RDC	63,55 m ²
Etage	75,84 m ²
Total:	139,39 m²

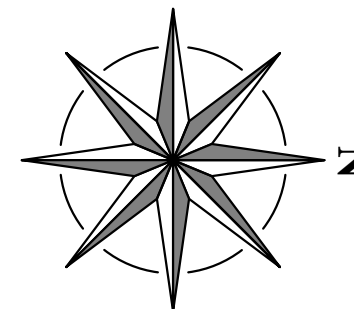

0 éch: 1/125 12.5 25 m


Coupes 1,2,3 et Plans RDC, Etage

Maison moderne en bois, 3 CH et 1 Suite parentale
SHAB : 131,22 M²
Garage : 30,26 M²


Conformément aux lois n°57-298 11/3/1957 et n°85-660 du 3/7/1985, le client s'interdit à toute copie sauf d'utilisation personnelle.
Ces plans ne sont pas contractuels pour exécution

Dessiné par : Auteur N° :
Vérifié par : Vérificateur
Date : 7/10/2013
Ref : BT_13139_D Etat :
Ind :
Ech : 1 : 125




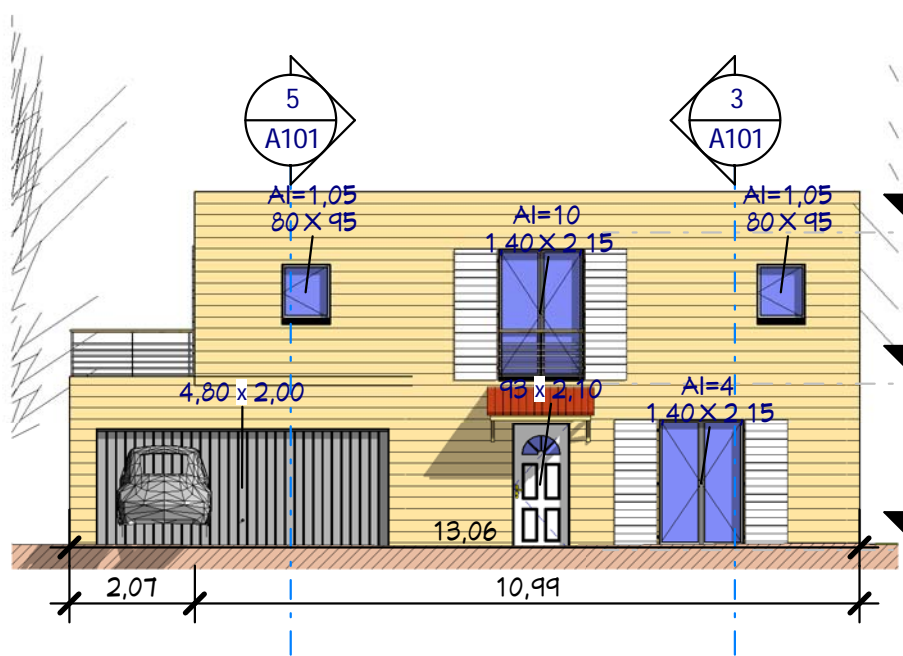


2 Elév. Est
Ech : 1 : 125

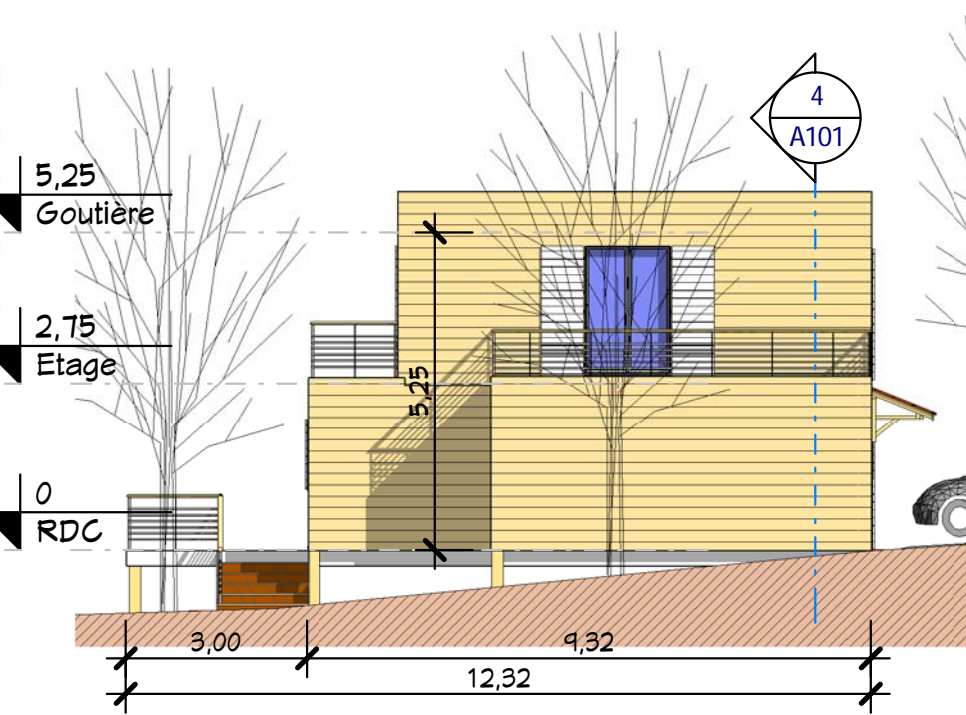


4 Elév. Sud
Ech : 1 : 125

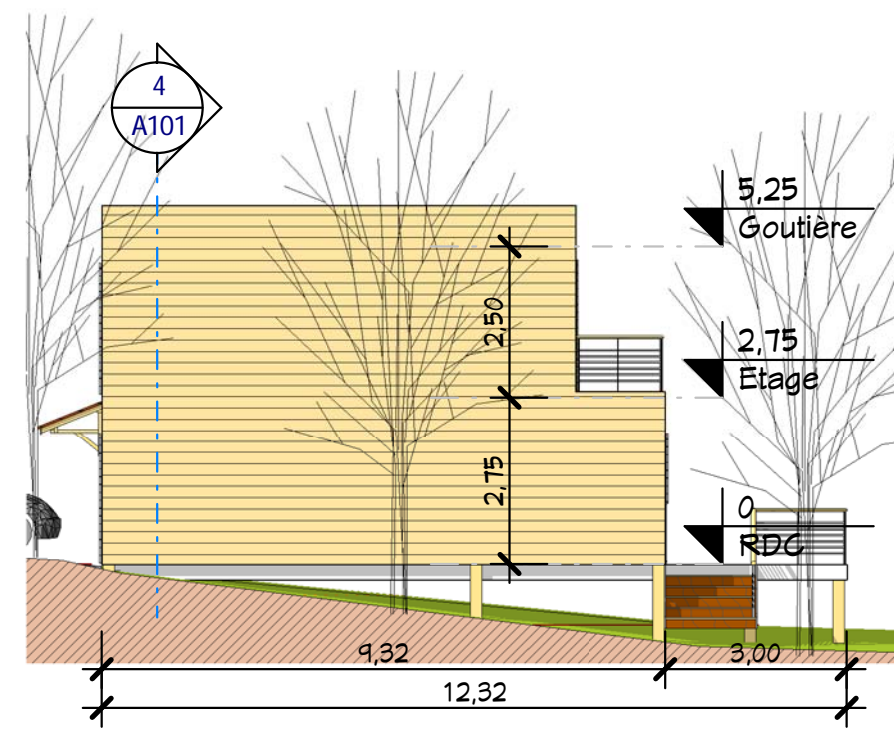



5 Elév. Nord
Ech : 1 : 125

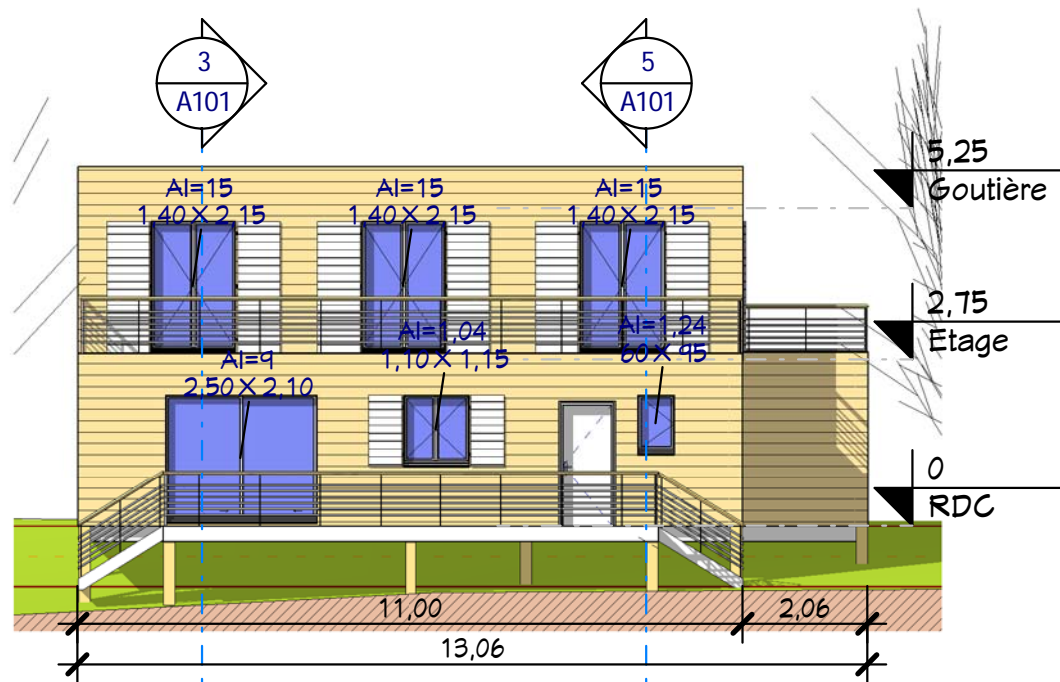

3 Elév. Ouest
Ech : 1 : 125

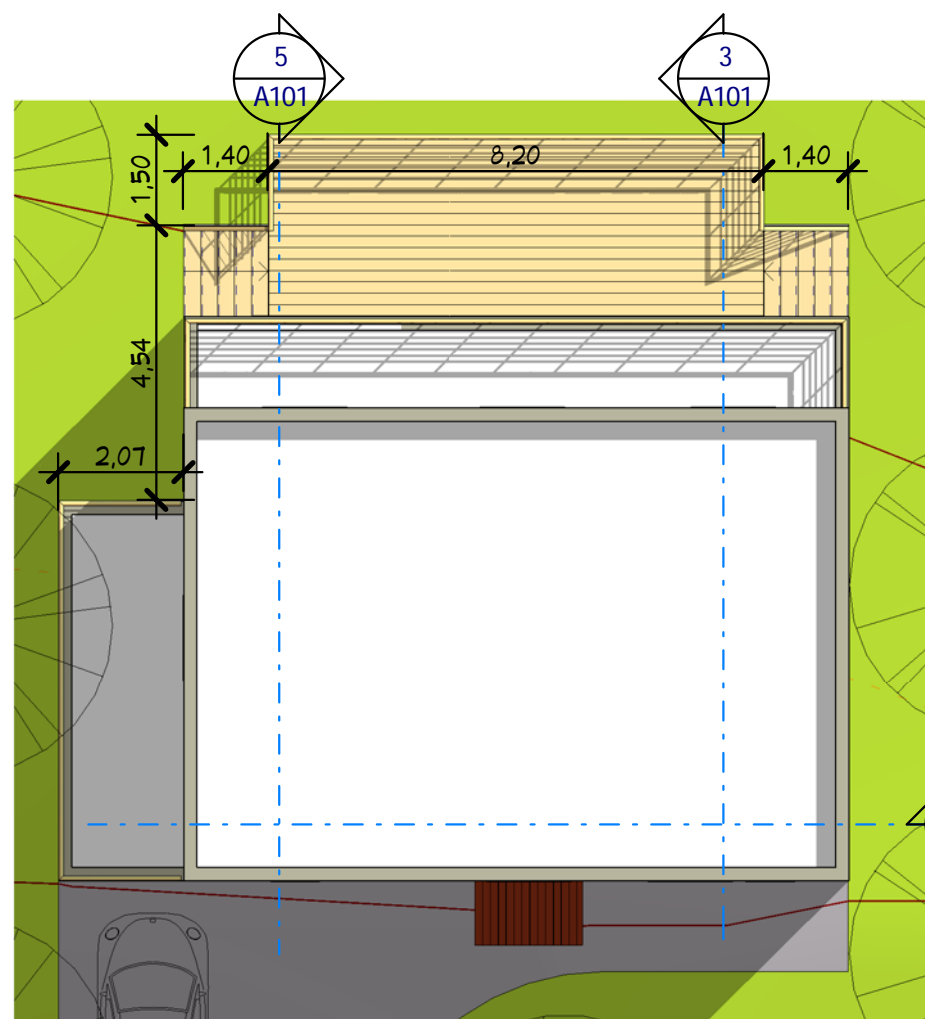

1 Toiture
Ech : 1 : 125

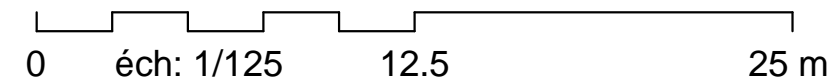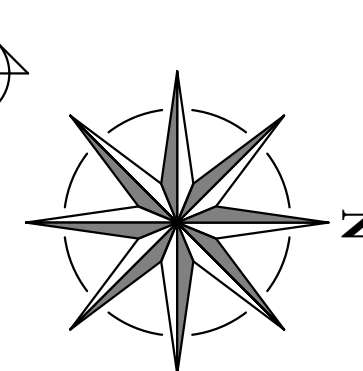

Plan Toiture, 4 Elevations

Maison moderne en bois, 3 CH et 1 Suite parentale
SHAB : 131,22 M²
Garage : 30,26 M²

Conformément aux lois n°57-298 11/3/1957 et n°85-660 du 3/7/1985, le client s'interdit à toute copie sauf d'utilisation personnelle.

Ces plans ne sont pas contractuels pour exécution